




# LEGENDA


- NÁVRH - SDZ 
- STÁVAJÍCÍ - SDZ 

Schválil:..... Schválil:.....



3K značky s.r.o.  
 Jiráskova 1519, 251 01 Říčany  
 tel.: +420 323 601 237, [www.3kznacky.cz](http://www.3kznacky.cz), [info@3kznacky.cz](mailto:info@3kznacky.cz)

|                                  |                                   |                            |
|----------------------------------|-----------------------------------|----------------------------|
| VYPRACOVAL: Ing. Jitka Branišová | HL. INŽENÝR PROJEKTU: Jakub Turoň | INVESTOR:                  |
| ČÍSLO ZAKÁZKY:                   | DATUM:<br>03/2026                 | KSÚS p.o.                  |
| AKCE:                            | III/0057 Dobříč                   | MĚŘÍTKO: 1:150000          |
| PŘÍLOHA:                         | Zájmová mapa                      | FORMÁT: 2x44               |
|                                  |                                   | STUPEŇ: RDS                |
|                                  |                                   | KOPIE ČÍSLO:               |
|                                  |                                   | PŘÍLOHA ČÍSLO:<br><b>A</b> |

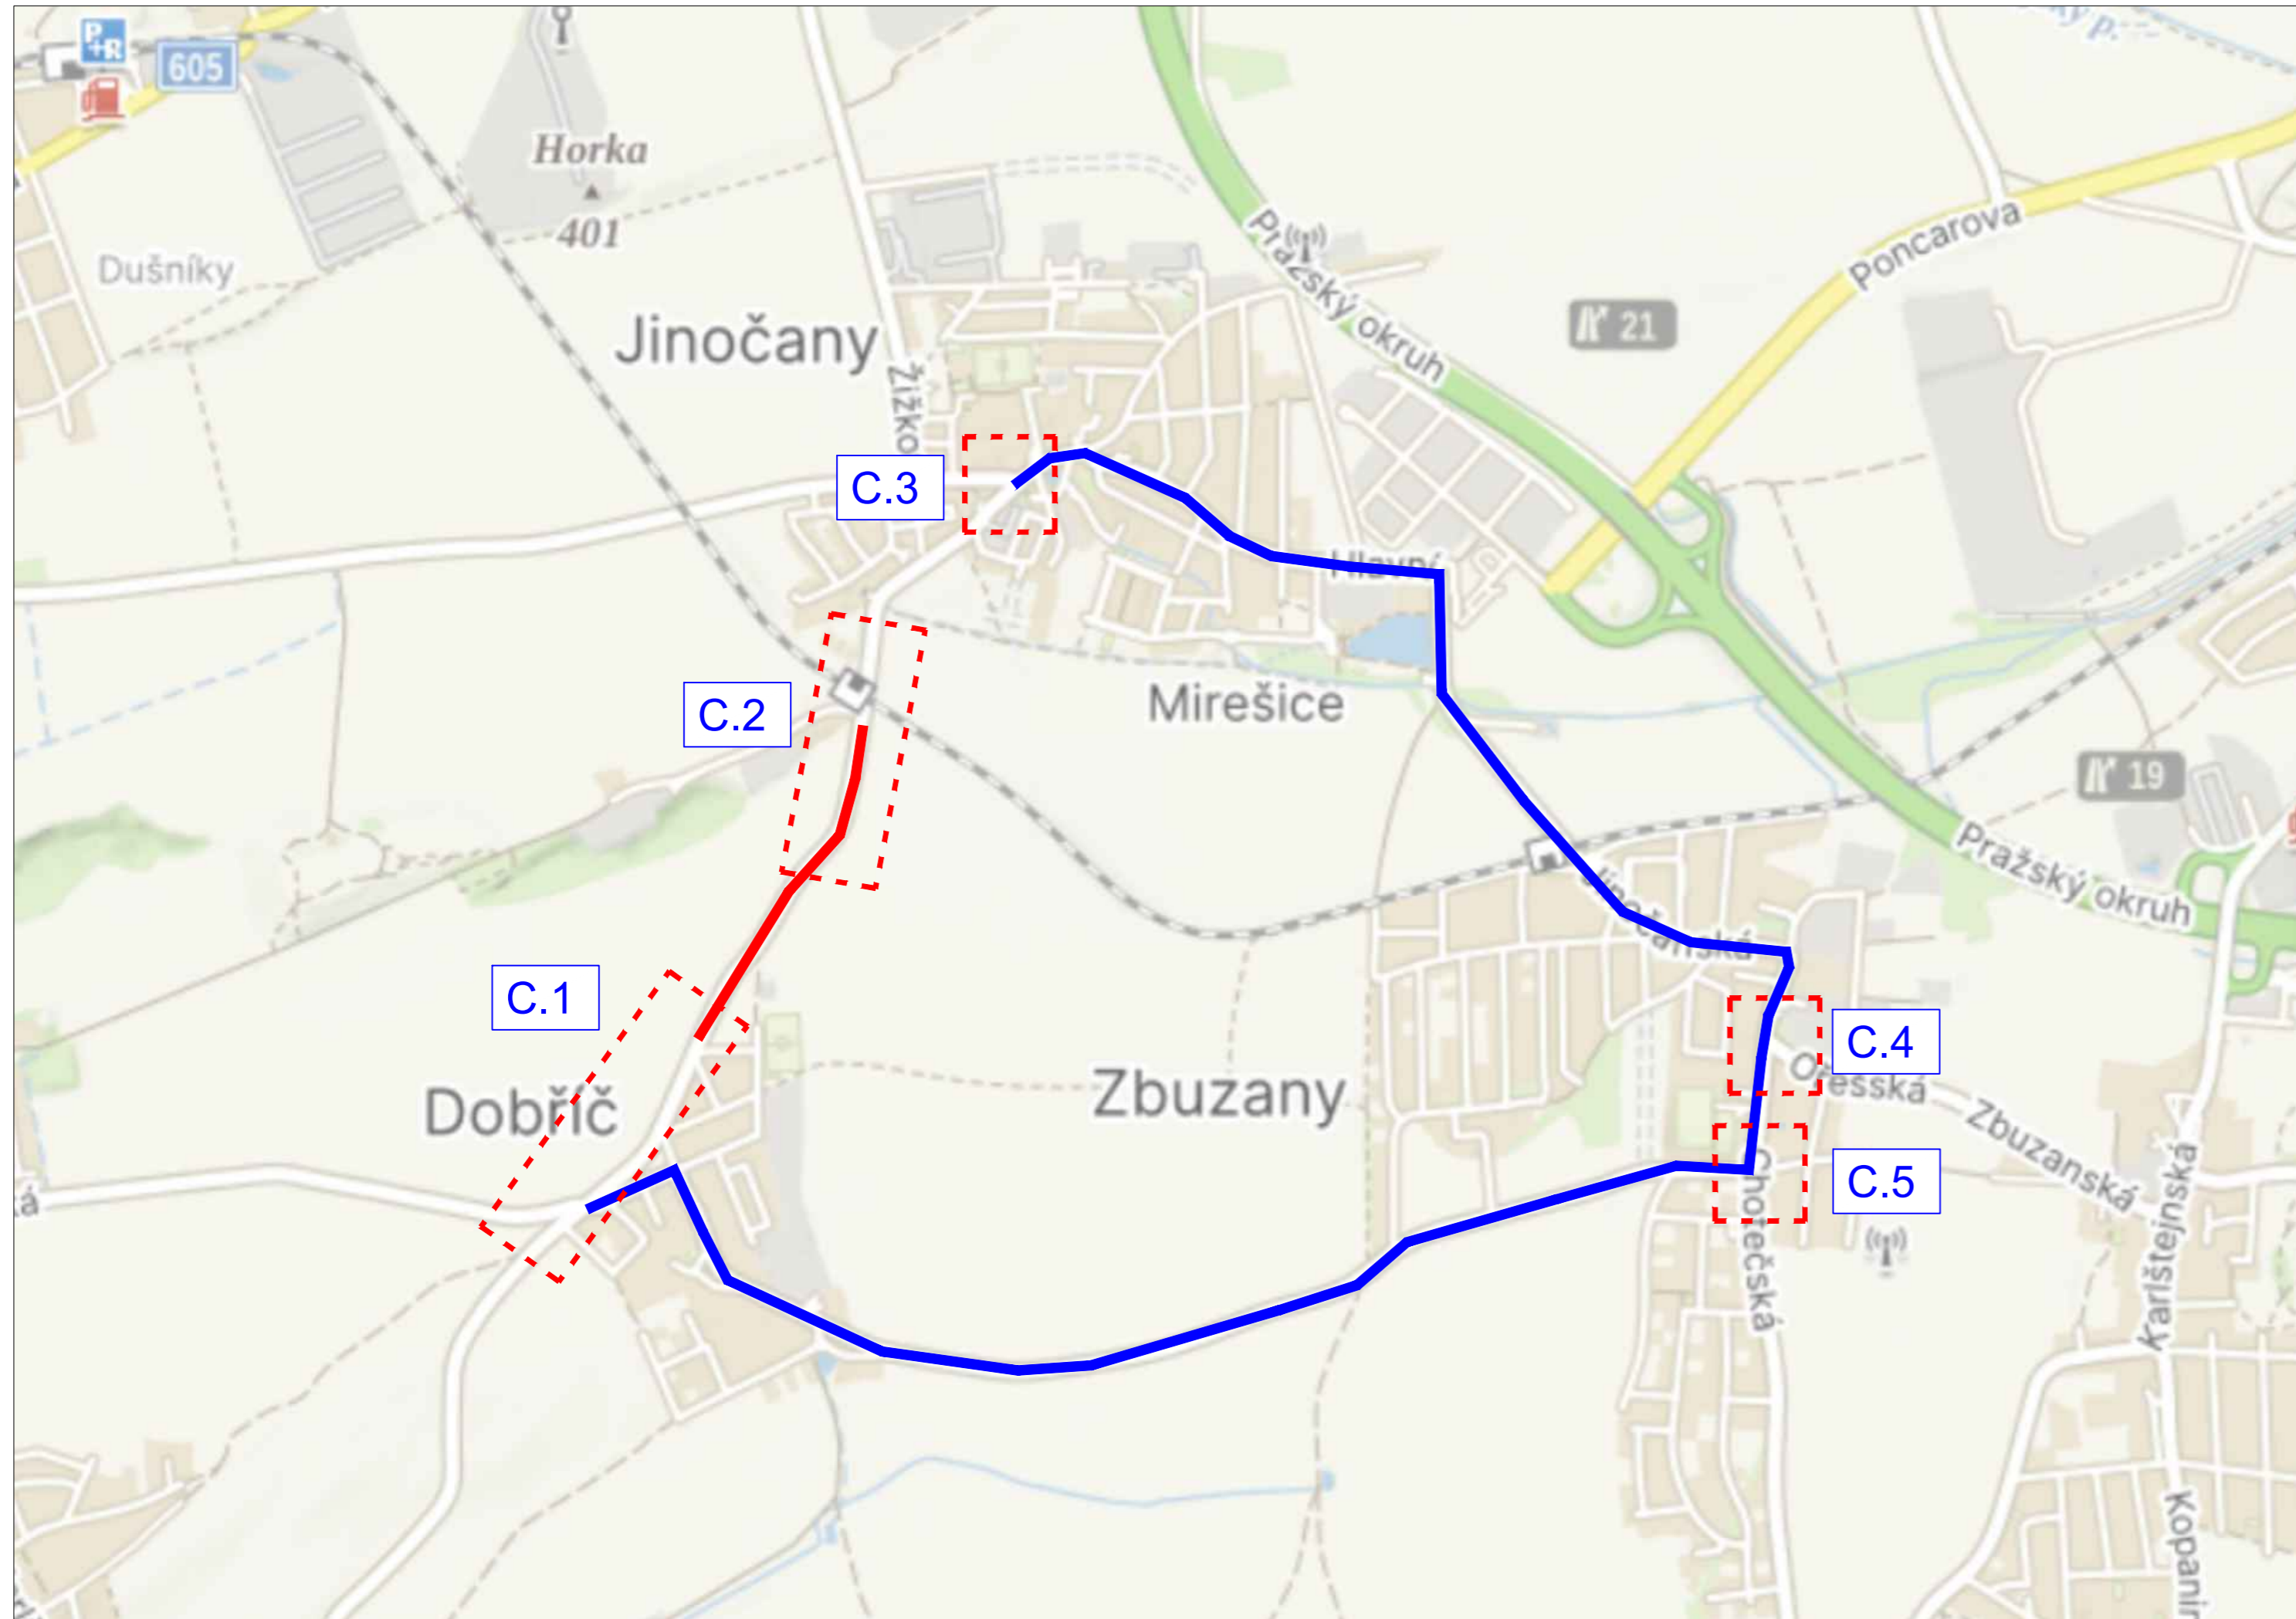


## LEGENDA

NÁVRH - SDZ



STÁVAJÍCÍ - SDZ

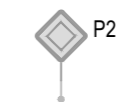

Schválil:..... Schválil:.....



3K značky s.r.o.  
 Jiráskova 1519, 251 01 Říčany  
 tel.: +420 323 601 237, www.3kznacky.cz, info@3kznacky.cz

|                                  |                                   |                   |                |
|----------------------------------|-----------------------------------|-------------------|----------------|
| VYPRACOVAL: Ing. Jitka Branišová | HL. INŽENÝR PROJEKTU: Jakub Turoň | INVESTOR:         |                |
| ČÍSLO ZAKÁZKY:                   | DATUM:<br>03/2025                 | KSÚS p.o.         |                |
| AKCE:                            | III/0057 Dobříč                   | MĚŘÍTKO: 1:40 000 | FORMÁT: 2xA4   |
| PŘÍLOHA:                         | Přehledná mapa                    | STUPEŇ: RDS       | PŘÍLOHA ČÍSLO: |
|                                  |                                   | KOPIE ČÍSLO:      | B              |

DOBŘIČ

MÍSTNÍ ÚPRAVA PROVOZU, KTERÁ BUDE V ROZPORU S PŘECHODNOU ÚPRAVOU PROVOZU BUDE ZNEPLATNĚNA



P22  
SILNICE III/0057  
DOBŘIČ - JINOCÁNY  
UZÁVŘENA

P22  
SILNICE III/0057  
DOBŘIČ - JINOCÁNY  
UZÁVŘENA

JINOCÁNY

JINOCÁNY

III/0057

III/00511

III/00511

III/0057

200m

C2c  
MIMO VOZIDLA STAVBY

MIMO VOZIDLA STAVBY

MIMO VOZIDLA STAVBY


C.2

C.5



3K značky s.r.o.  
Jiráskova 1519, 251 01 Říčany  
tel.: +420 323 601 237, www.3kznacky.cz, info@3kznacky.cz

LEGENDA:  
NÁVRH - SDZ  
STÁVAJÍCÍ - SDZ

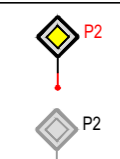

AKCE:  
III/0057 Dobříč  
PŘÍLOHA:  
SITUACE DIO I

MĚŘITKO:  
1:1000  
PŘÍLOHA ČÍSLO:  
C.1

PROVOZU BUDE ZNEPLATNĚNA



3K značky s.r.o.  
Jiráskova 1519, 251 01 Říčany  
tel.: +420 323 601 237, www.3kznacky.cz, info@3kznacky.cz

LEGENDA:

NÁVRH - SDZ



STÁVAJÍCÍ - SDZ



AKCE:

III/0057 Dobříč

PŘÍLOHA:


SITUACE DIO II

MĚŘÍTKO:  
1:1000

PŘÍLOHA ČÍSLO:  
C.2

MÍSTNÍ ÚPRAVA PROVOZU, KTERÁ BUDE V ROZPORU S PŘECHODNOU ÚPRAVOU PROVOZU BUDE ZNEPLATNĚNA

# JINOČANY

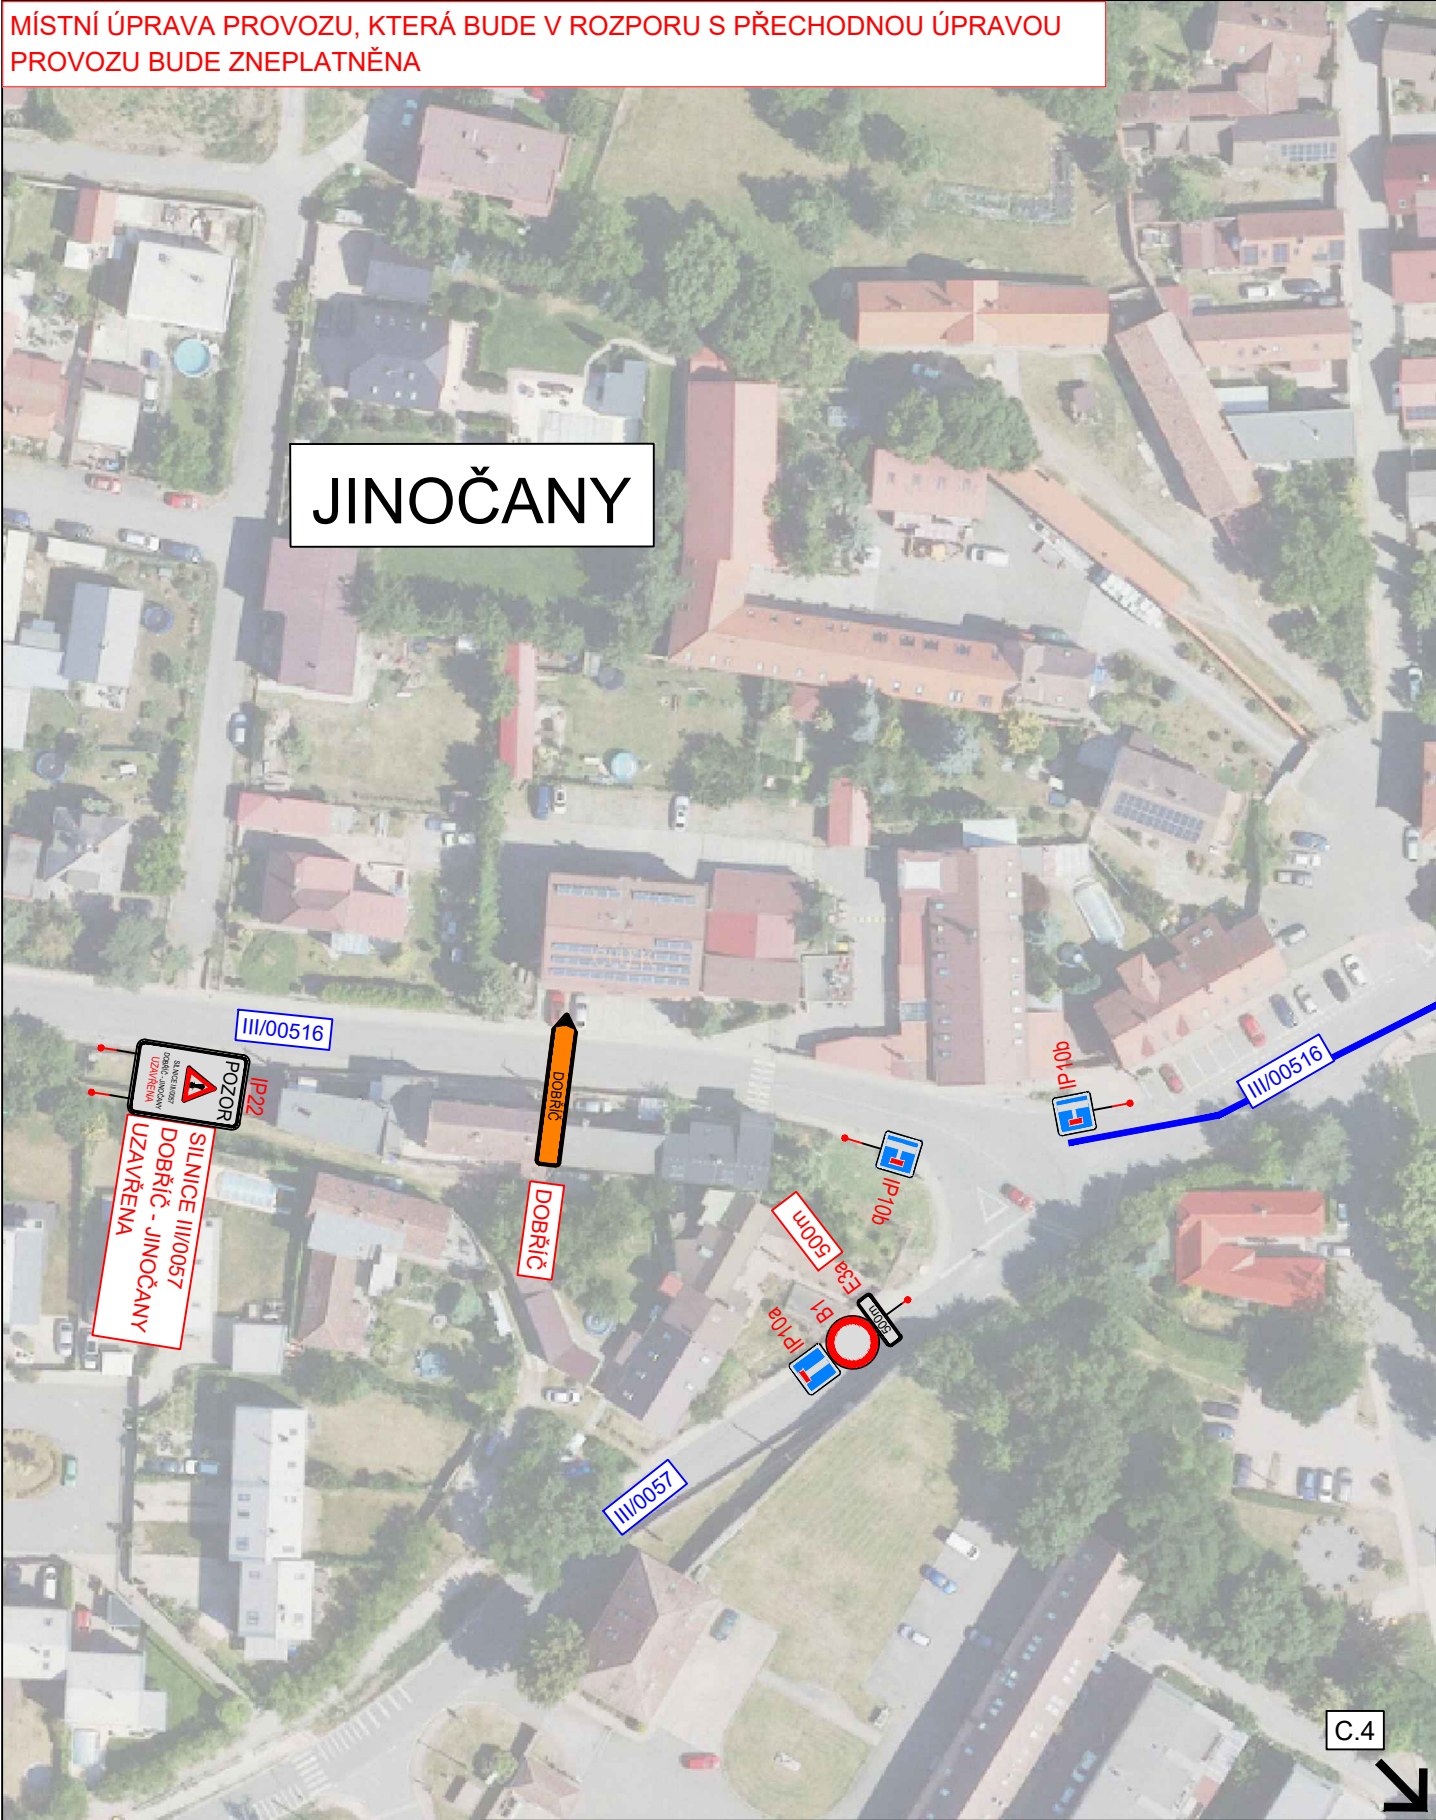



C.2

C.4




3K značky s.r.o.  
 Jiráskova 1519, 251 01 Říčany  
 tel.: +420 323 601 237, www.3kznacky.cz, info@3kznacky.cz

|                 |   |
|-----------------|---|
| LEGENDA:        |  |
| NÁVRH - SDZ     |   |
| STÁVAJÍCÍ - SDZ |  |

|                 |                |
|-----------------|----------------|
| AKCE:           | MĚŘITKO:       |
| III/0057 Dobříč | 1:1000         |
| PŘÍLOHA:        | PŘÍLOHA ČÍSLO: |
| SITUACE DIO III | C.3            |

MÍSTNÍ ÚPRAVA PROVOZU, KTERÁ BUDE V ROZPORU S PŘECHODNOU ÚPRAVOU PROVOZU BUDE ZNEPLATNĚNA

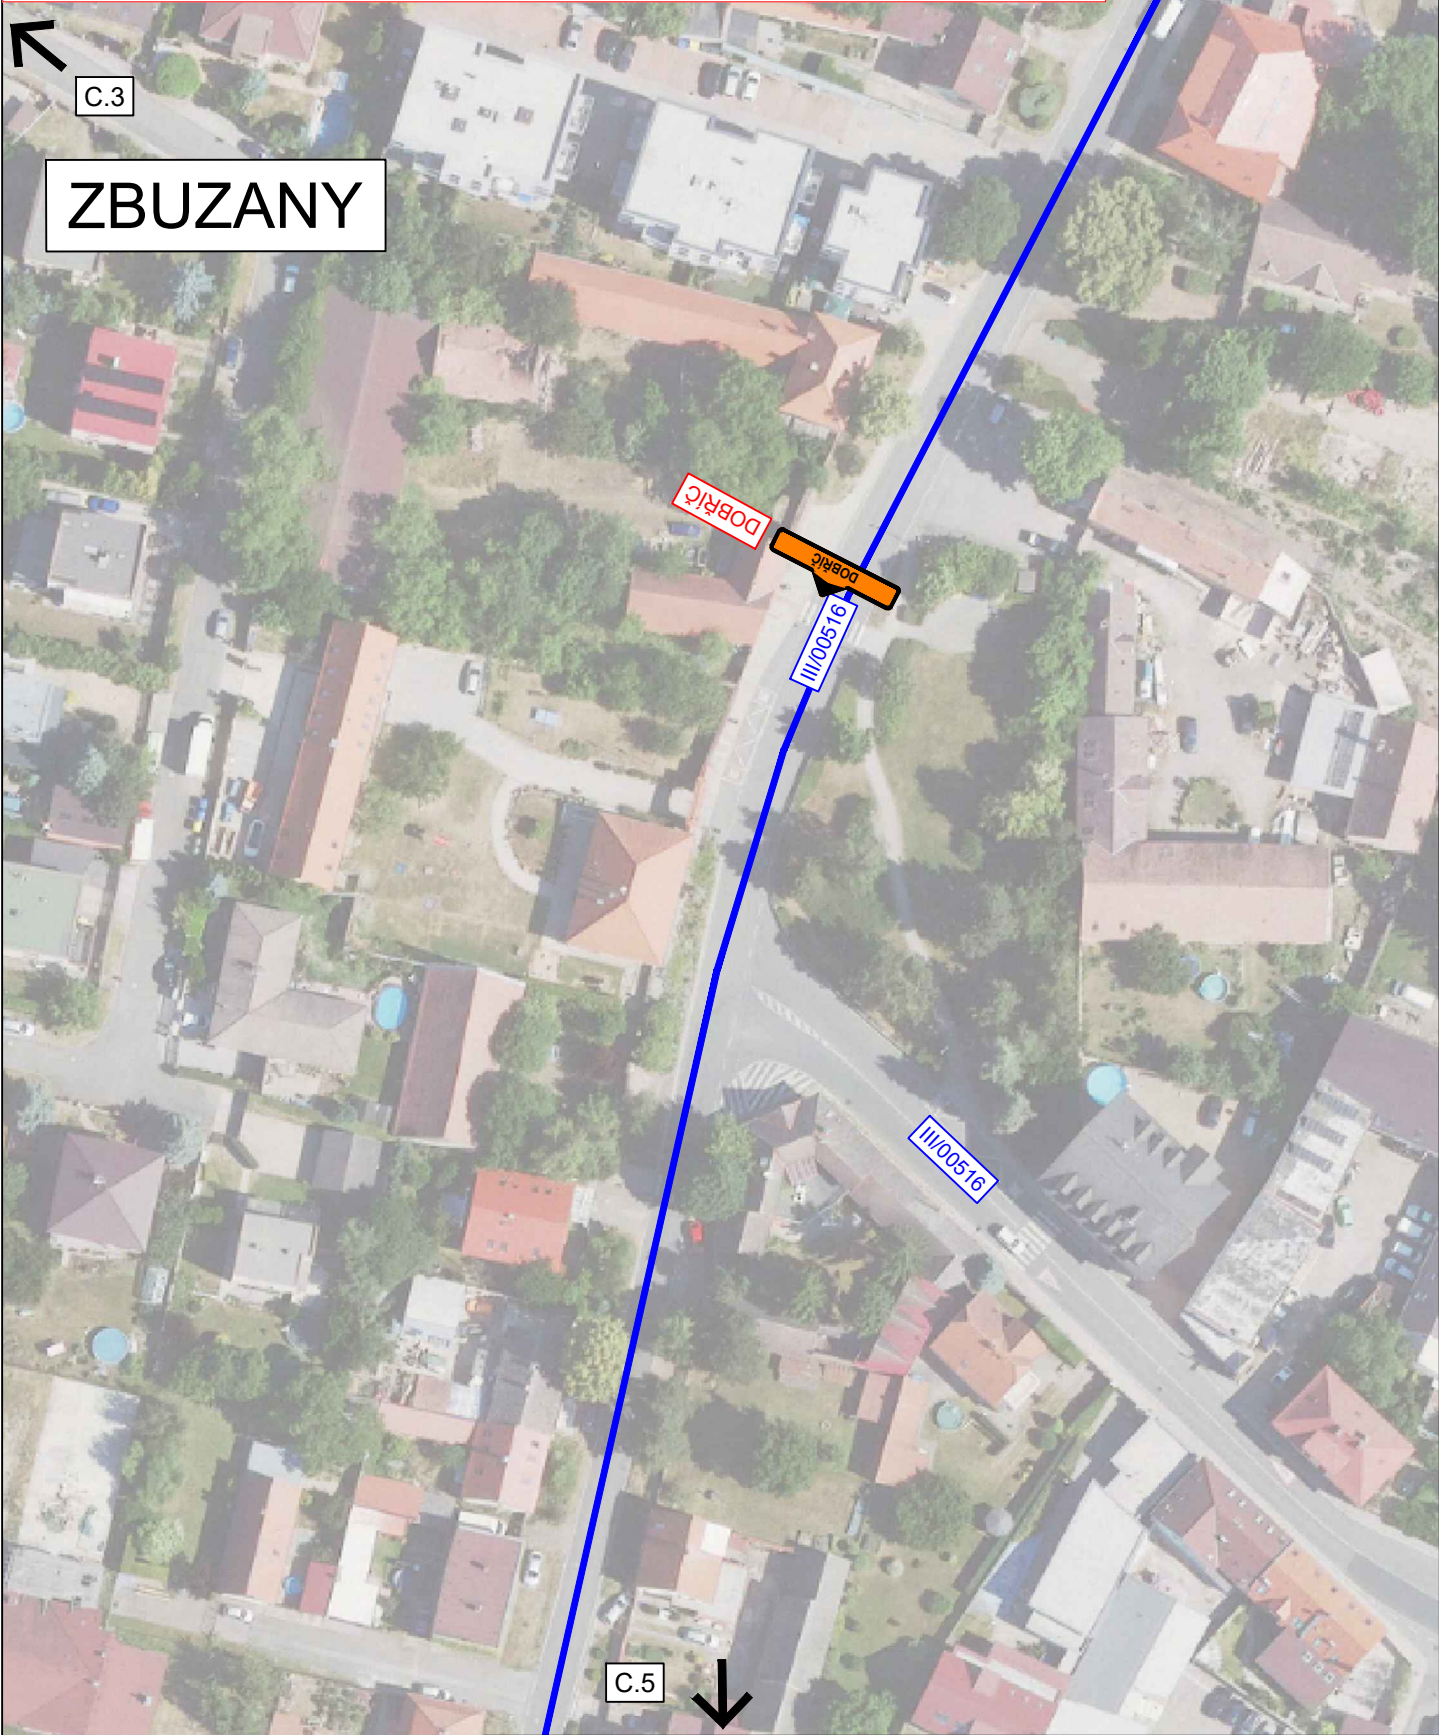


3K značky s.r.o.  
Jiráskova 1519, 251 01 Říčany  
tel.: +420 323 601 237, www.3kznamky.cz, info@3kznamky.cz

|                 |  |
|-----------------|--|
| LEGENDA:        |  |
| NÁVRH - SDZ     |  |
| STÁVAJÍCÍ - SDZ |  |

|                 |                |
|-----------------|----------------|
| AKCE:           | MĚŘÍTKO:       |
| III/0057 Dobříč | 1:1000         |
| PŘÍLOHA:        | PŘÍLOHA ČÍSLO: |
| SITUACE DIO IV  | C.4            |

MÍSTNÍ ÚPRAVA PROVOZU, KTERÁ BUDE V ROZPORU S PŘECHODNOU ÚPRAVOU PROVOZU BUDE ZNEPLATNĚNA

# ZBUZANY

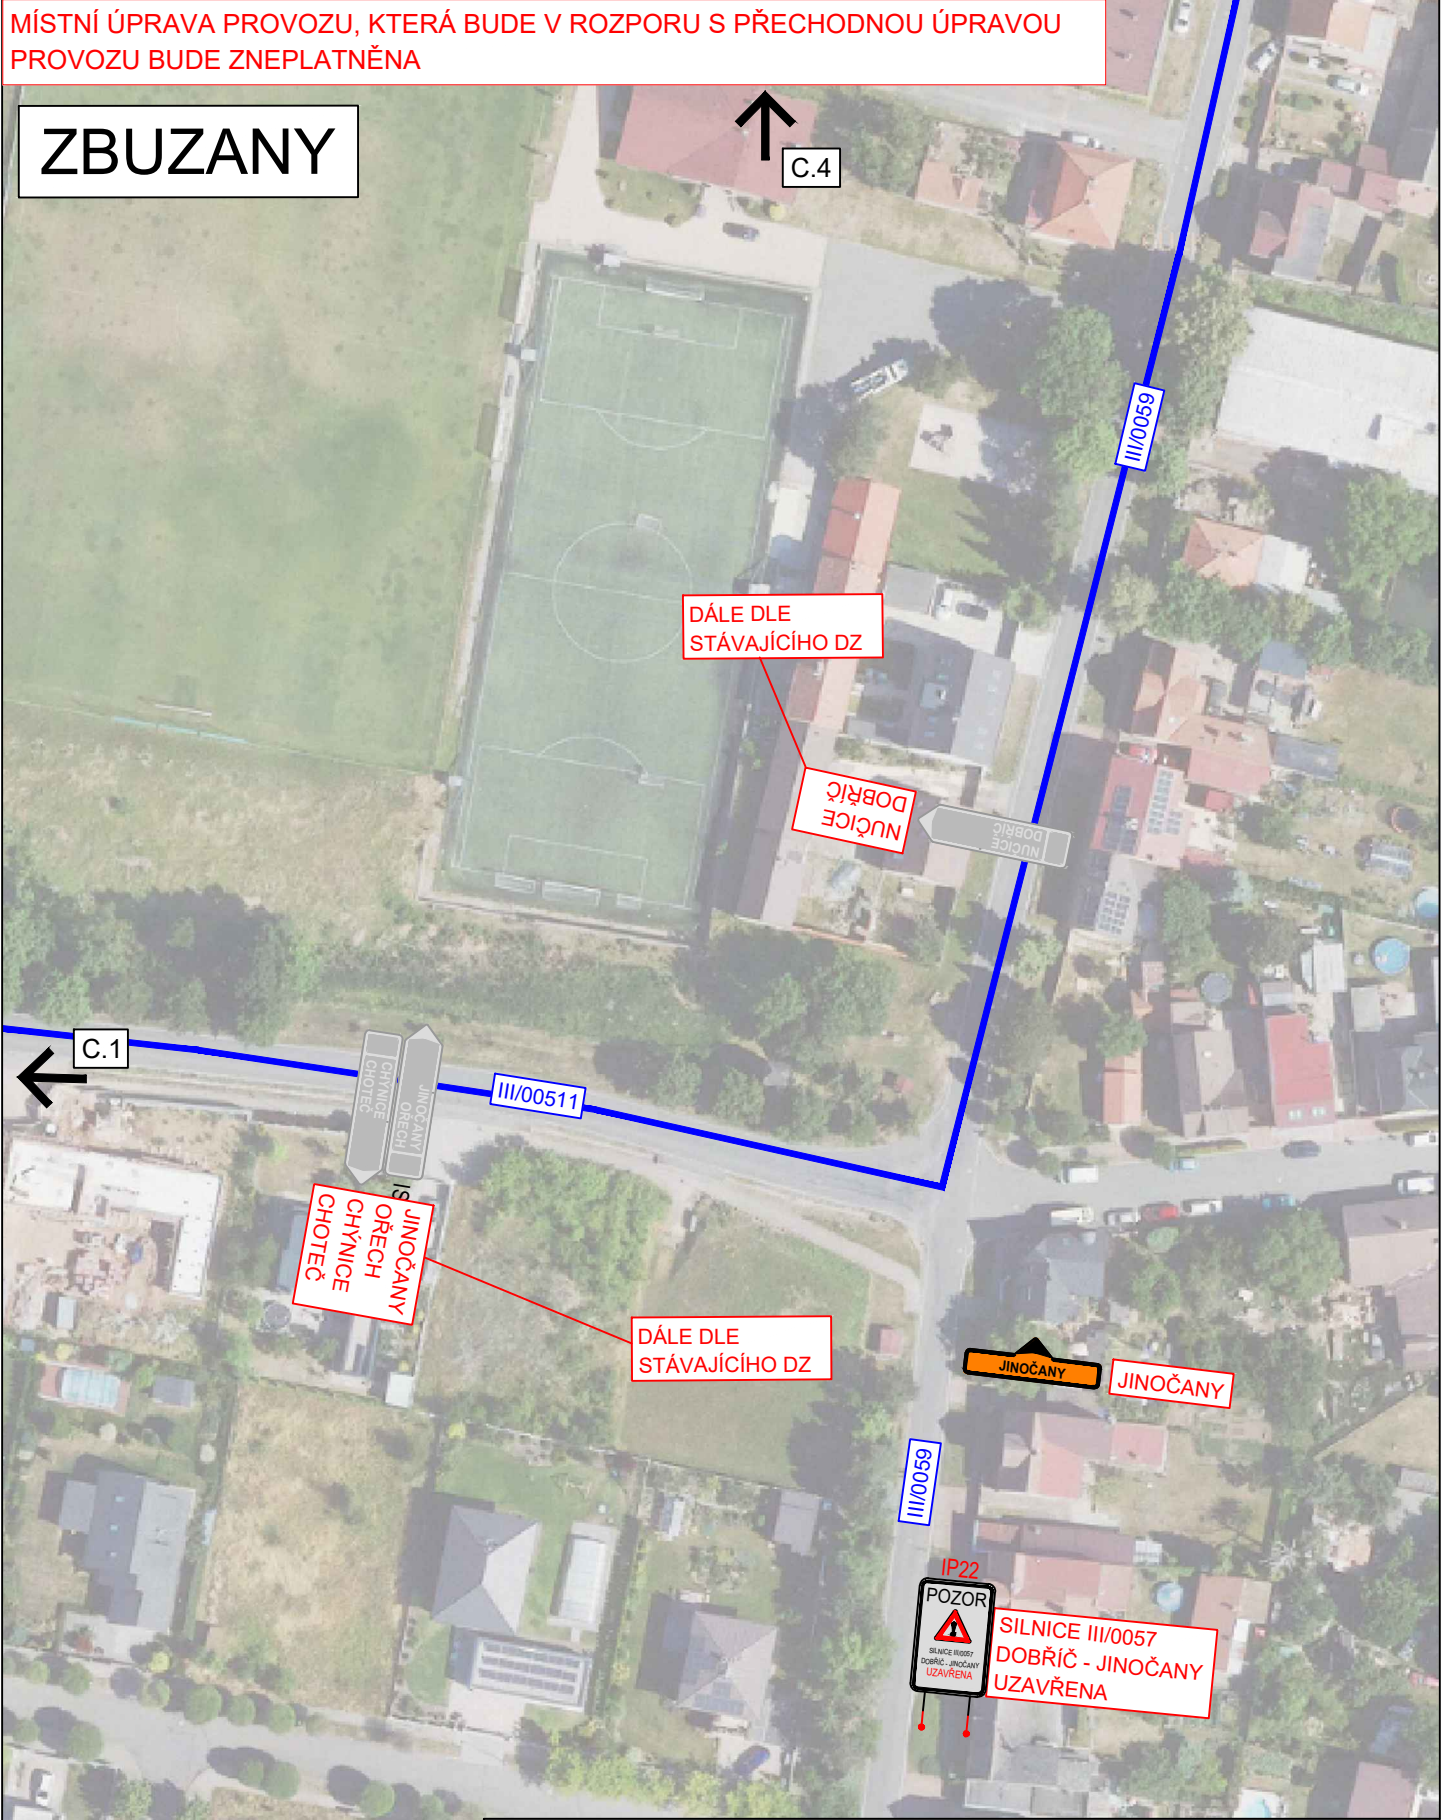

|  |  |              |   |
|--|--|--------------|---|
|  | 3K značky s.r.o.<br>Jiráskova 1519, 251 01 Říčany<br>tel.: +420 323 601 237, www.3kznacky.cz, info@3kznacky.cz |              |   |
|  | LEGENDA:<br>NÁVRH - SDZ<br><br>STÁVAJÍCÍ - SDZ   | P2<br><br>P2 | AKCE:<br>III/0057 Dobříč<br><br>PŘÍLOHA:<br>SITUACE DIO V |