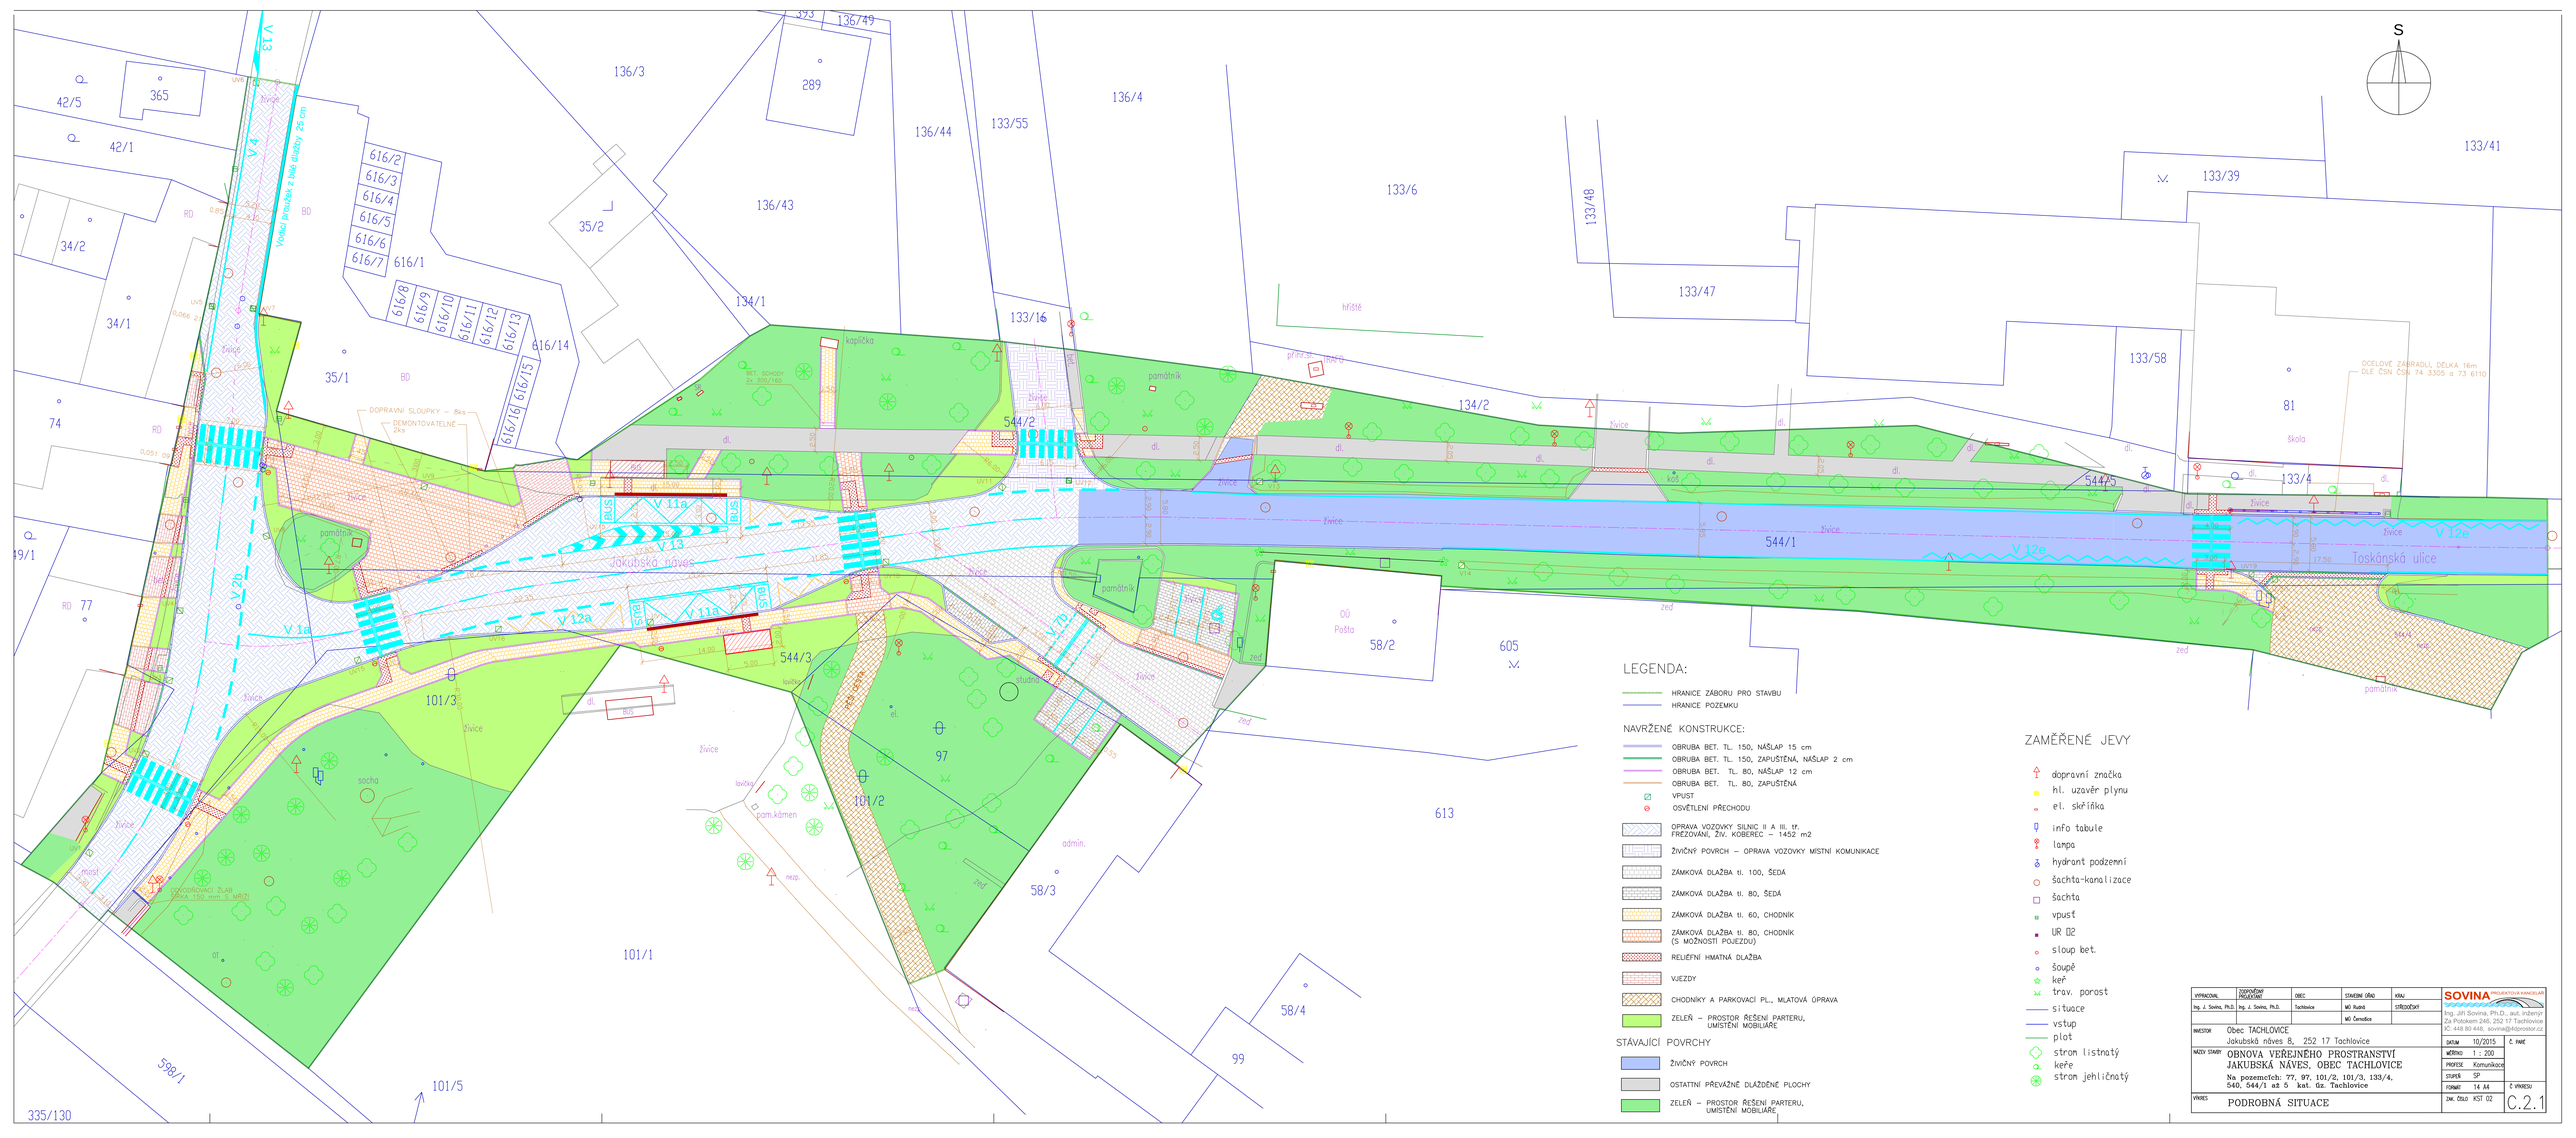

S
Jakubská náves
Toskánská ulice
Školní
Pošta
OÚ
hřiště
kaplička
pomník
pamětník
DOPRAVNÍ SLOUPKY – 8ks
DEMONTOVATELNÉ
2ks
OCELOVÉ ZÁBRADLÍ, DÉLKA 16m
DLE ČSN ČSN 74 3305 a 73 6110
BET. SCHODY
2x 300/160
Vlastní proužek + hlavní dlažby 25 cm
OPĚRNÁ ZÍDKA
VÝŠKY 150 mm S MÍRO
LEGENDA:
HRANICE ZÁBORU PRO STAVBU
HRANICE POZEMKU
NAVRŽENÉ KONSTRUKCE:
OBRUBA BET. TL. 150, NÁŠLAP 15 cm
OBRUBA BET. TL. 150, ZAPUŠTĚNÁ, NÁŠLAP 2 cm
OBRUBA BET. TL. 80, NÁŠLAP 12 cm
OBRUBA BET. TL. 80, ZAPUŠTĚNÁ
VPUST
OSVĚTLENÍ PŘECHODU
OPRAVA VOZOVKY SILNIC II A III. tř. FRÉZOVÁNÍ, ŽIV. KOBEREC – 1452 m2
ŽIVIČNÝ POVRCH – OPRAVA VOZOVKY MÍSTNÍ KOMUNIKACE
ZÁMKOVÁ DLAŽBA tl. 100, ŠEDÁ
ZÁMKOVÁ DLAŽBA tl. 80, ŠEDÁ
ZÁMKOVÁ DLAŽBA tl. 60, CHODNÍK
ZÁMKOVÁ DLAŽBA tl. 80, CHODNÍK (S MOŽNOSTÍ POJEZDU)
RELIÉFNÍ HMATNÁ DLAŽBA
VJEZDY
CHODNÍKY A PARKOVACÍ PL., MLATOVÁ ÚPRAVA
ZELEŇ – PROSTOR ŘEŠENÍ PARTERU, UMÍSTĚNÍ MOBILIÁŘE
STÁVAJÍCÍ POVRCHY
ŽIVIČNÝ POVRCH
OSTATNÍ PŘEVÁŽNĚ DLÁŽDĚNÉ PLOCHY
ZELEŇ – PROSTOR ŘEŠENÍ PARTERU, UMÍSTĚNÍ MOBILIÁŘE
ZAMĚŘENÉ JEVY
dopravní značka
hl. uzavěr plynu
el. skříňka
info tabule
lampa
hydrant podzemní
šachta-kanalizace
šachta
vpusť
UR 02
sloup bet.
šoupě
keř
trav. porost
situace
vstup
plot
strom listnatý
keře
strom jehličnatý
136/3
136/49
136/4
136/44
133/55
136/43
133/6
133/48
133/41
133/39
133/47
133/58
133/16
134/1
134/2
544/2
544/5
544/1
544/3
101/3
101/2
101/1
101/5
97
99
605
613
58/2
58/3
58/4
616/1
616/2
616/3
616/4
616/5
616/6
616/7
616/8
616/9
616/10
616/11
616/12
616/13
616/14
616/15
616/16
42/5
42/1
34/2
34/1
35/1
35/2
74
77
81
365
289
598/1
335/130
V 1a
V 2b
V 11a
V 12a
V 12e
V 13
V 4
V 70
BUS
ZASTÁVKA
VÝPRACOVAL
ZODPOVĚDNÝ PROJEKTANT
OBEC
STAVEBNÍ ÚŘAD
KRAJ
Ing. J. Sovina, Ph.D.
Ing. J. Sovina, Ph.D.
Tachlovice
MÚ Rychnov
MÚ Červenice
STŘEDOČESKÝ
SOVINA PROJEKTOVÁ KANCELÁŘ
Ing. Jiří Sovina, Ph.D., aut. inženýr
Za Poskokem 248, 252 17 Tachlovice
IČ: 448 80 448, sovina@4dprostor.cz
INVESTOR
Obec TACHLOVICE
Jakubská náves 8, 252 17 Tachlovice
DATUM 10/2015
Č. PARÉ
NÁZEV STAVBY
OBNOVA VEŘEJNÉHO PROSTRANSTVÍ JAKUBSKÁ NÁVES, OBEC TACHLOVICE
Na pozemcích: 77, 97, 101/2, 101/3, 133/4, 540, 544/1 a 5 k.ú. Tachlovice
MĚŘÍTKO 1 : 200
PROFESE Komunikace
STUPEŇ SP
FORMÁT 14 A4
Č. VÝKRESU
VÝKRES
PODROBNÁ SITUACE
ZAK. ČÍSLO KST 02
C.2.1