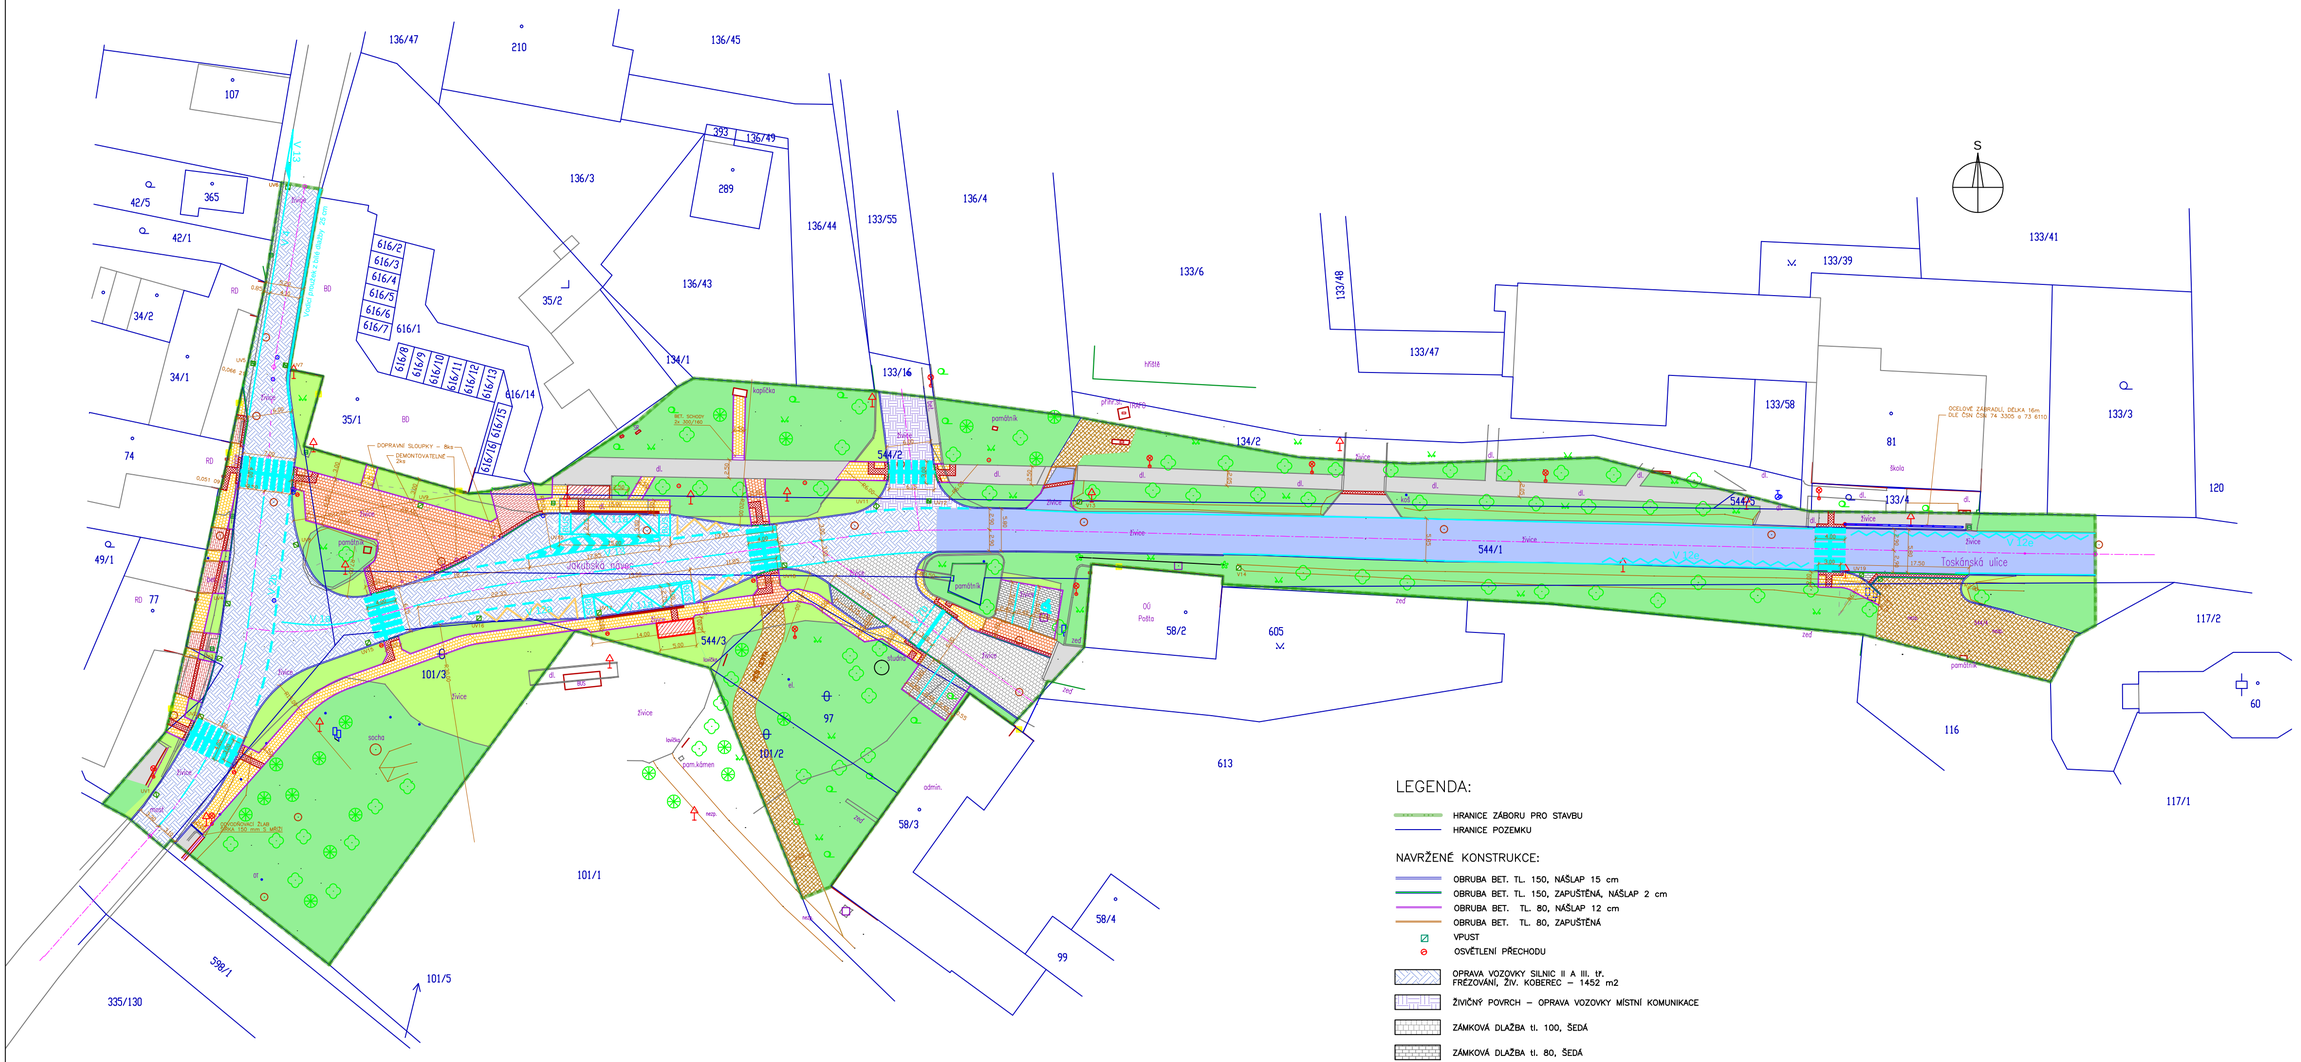


ZAMĚŘENÉ JEVY

- dopravní značka
- hl. uzavěr plynu
- el. skříňka
- info tabule
- lampa
- hydrant podzemní
- šachta-kanalizace
- šachta
- vpusť
- UR D2
- sloup bet.
- šoupě
- keř
- trav. porost
- situace
- vstup
- plot
- strom listnatý
- keře
- strom jehličnatý

LEGENDA:

- HRANICE ZÁBORU PRO STAVBU
- HRANICE POZEMKU

NAVRŽENÉ KONSTRUKCE:

- OBRUBA BET. TL. 150, NÁŠLAP 15 cm
- OBRUBA BET. TL. 150, ZAPUŠTĚNÁ, NÁŠLAP 2 cm
- OBRUBA BET. TL. 80, NÁŠLAP 12 cm
- OBRUBA BET. TL. 80, ZAPUŠTĚNÁ
- VPUST
- OSVĚTLENÍ PŘECHODU
- OPRAVA VOZOVKY SILNIC II A III. tř. FREZOVÁNÍ, ŽIV. KOBEREC – 1452 m2
- ŽIVIČNÝ POVRCH – OPRAVA VOZOVKY MÍSTNÍ KOMUNIKACE
- ZÁMKOVÁ DLAŽBA tl. 100, ŠEDÁ
- ZÁMKOVÁ DLAŽBA tl. 80, ŠEDÁ
- ZÁMKOVÁ DLAŽBA tl. 60, CHODNÍK
- ZÁMKOVÁ DLAŽBA tl. 80, CHODNÍK (S MOŽNOSTÍ POJEZDU)
- RELIÉFNÍ HMATNÁ DLAŽBA
- VJEZDY
- CHODNÍKY A PARKOVACÍ PL., MLATOVÁ ÚPRAVA
- ZELEŇ – PROSTOR ŘEŠENÍ PARTERU, UMÍSTĚNÍ MOBILIÁŘE

STÁVAJÍCÍ POVRCHY

- ŽIVIČNÝ POVRCH
- OSTATTNÍ PŘEVÁŽNĚ DLÁŽDĚNÉ PLOCHY
- ZELEŇ – PROSTOR ŘEŠENÍ PARTERU, UMÍSTĚNÍ MOBILIÁŘE

VYPRACOVAL	ZODPOVĚDNÝ PROJEKTANT	OBEC	STAVEBNÍ ÚŘAD	KRAJ
Ing. J. Sovina, Ph.D.	Ing. J. Sovina, Ph.D.	Tachlovice	MÚ Rudná	STŘEDOČESKÝ
			MÚ Černošice	

SOVINA PROJEKTOVÁ KANCELÁŘ
Ing. Jiří Sovina, Ph.D., aut. inženýr
Za Potokem 246, 252 17 Tachlovice
IČ: 448 80 448, sovina@4dprostor.cz

INVESTOR	Obec TACHLOVICE Jakubská náves 8, 252 17 Tachlovice
NÁZEV STAVBY	OBNOVA VEŘEJNÉHO PROSTRANSTVÍ JAKUBSKÁ NÁVES, OBEC TACHLOVICE Na pozemcích: 77, 97, 101/2, 101/3, 133/4, 540, 544/1 až 5 kat. úz. Tachlovice
VÝKRES	CELKOVÁ SITUACE

DATUM	10/2015	Č. PARÉ	
MĚŘÍTKO	1 : 500		
PROFESE	Komunikace		
STUPEŇ	SP		
FORMÁT	8 A4	Č VÝKRESU	C.2.
ZAK. ČÍSLO	KST 02		