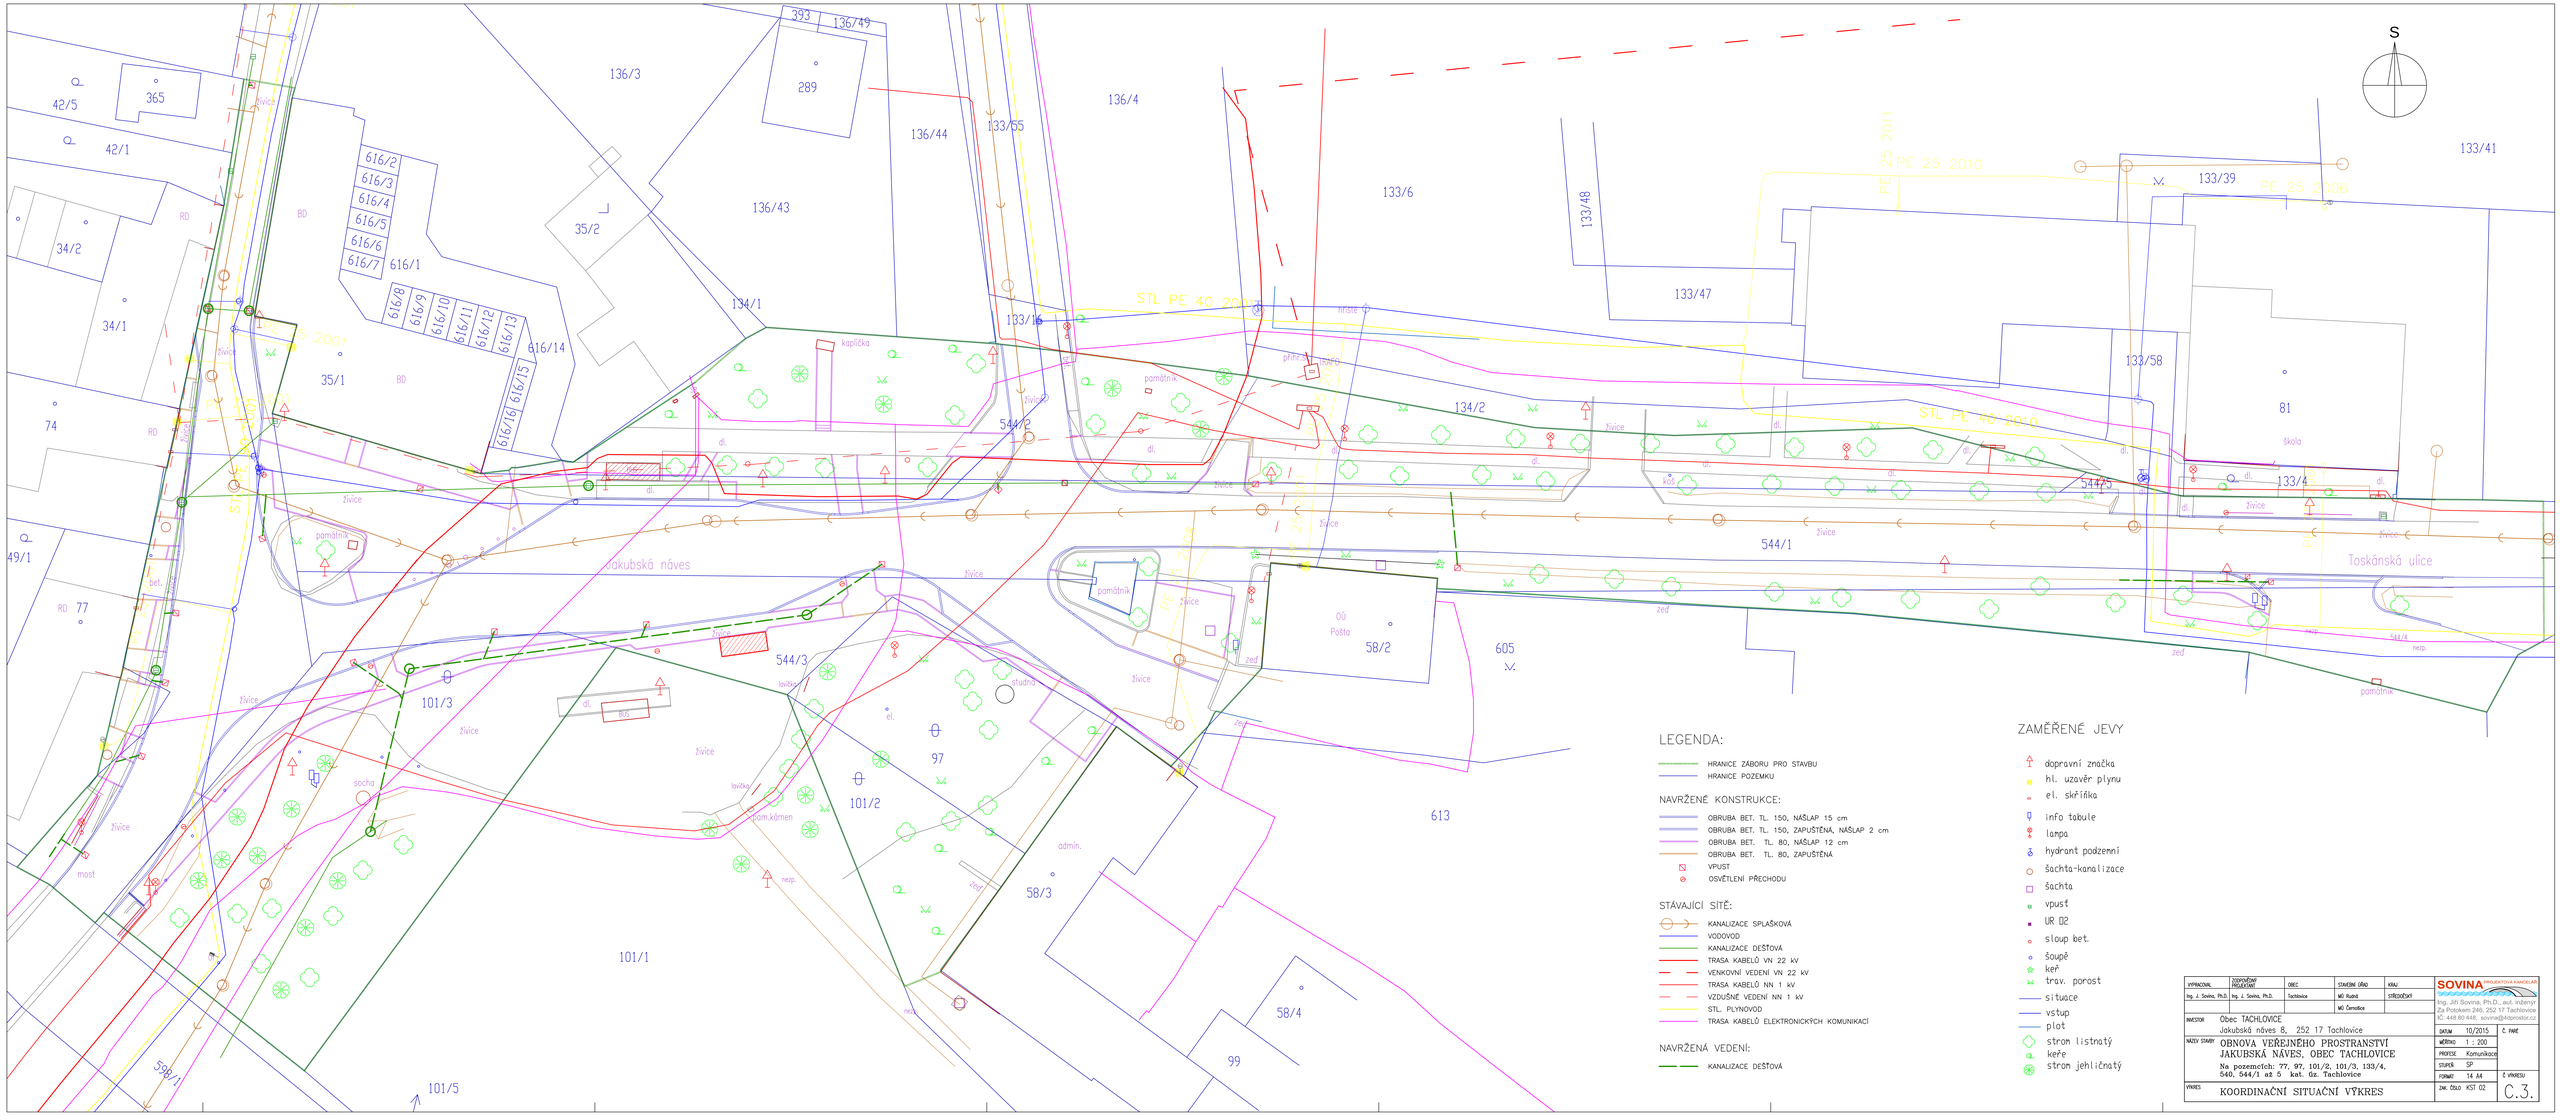


LEGENDA:

- HRANICE ZÁBORU PRO STAVBU
- HRANICE POZEMKU

NAVRŽENÉ KONSTRUKCE:

- OBRUBA BET. TL. 150, NÁŠLAP 15 cm
- OBRUBA BET. TL. 150, ZAPUŠTĚNÁ, NÁŠLAP 2 cm
- OBRUBA BET. TL. 80, NÁŠLAP 12 cm
- OBRUBA BET. TL. 80, ZAPUŠTĚNÁ
- VPUST
- OSVĚTLENÍ PŘECHODU

STÁVAJÍCÍ SÍTĚ:

- KANALIZACE SPLAŠKOVÁ
- VODOVOD
- KANALIZACE DEŠŤOVÁ
- TRASA KABELŮ VN 22 kV
- VENKOVNÍ VEDENÍ VN 22 kV
- TRASA KABELŮ NN 1 kV
- VZDUŠNÉ VEDENÍ NN 1 kV
- STL. PLYNOVOD
- TRASA KABELŮ ELEKTRONICKÝCH KOMUNIKACÍ

NAVRŽENÁ VEDENÍ:

- KANALIZACE DEŠŤOVÁ

ZAMĚŘENÉ JEVY

- dopravní značka
- hl. uzavěr plynu
- el. skříňka
- info tabule
- lampa
- hydrant podzemní
- šachta-kanalizace
- šachta
- vpusť
- UR 02
- sloup bet.
- sloupě
- keř
- trav. porost
- situace
- vstup
- plot
- strom listnatý
- keře
- strom jehličnatý

VYPRACOVAL	ZODPOVĚDNÝ PROJEKTANT	OBEC	STAVEBNÍ ÚŘAD	KRAJ	SOVINA PROJEKTOVÁ KANCELÁŘ
Ing. J. Sovina, Ph.D.	Ing. J. Sovina, Ph.D.	Tachlovice	MÚ Rychnov	STŘEDOČESKÝ	Ing. Jiří Sovina, Ph.D., aut. inženýr
			MÚ Černošice		Za Poskokem 248, 252 17 Tachlovice
INVESTOR	Obec TACHLOVICE Jakubská náves 8, 252 17 Tachlovice			DATUM	10/2015
NÁZEV STAVBY	OBNOVA VEŘEJNÉHO PROSTRANSTVÍ JAKUBSKÁ NÁVES, OBEC TACHLOVICE Na pozemcích: 77, 97, 101/2, 101/3, 133/4, 540, 544/1 až 5 . kat. Úz. Tachlovice			MĚŘÍTKO	1 : 200
				PROFESE	Komunikace
				STUPEŇ	SP
				FORMÁT	14 A4
VÝKRES	KOORDINAČNÍ SITUAČNÍ VÝKRES			JMČ. ČÍSLO KST 02	

Č. PARÉ

Č. VÝKRESU

C.3.