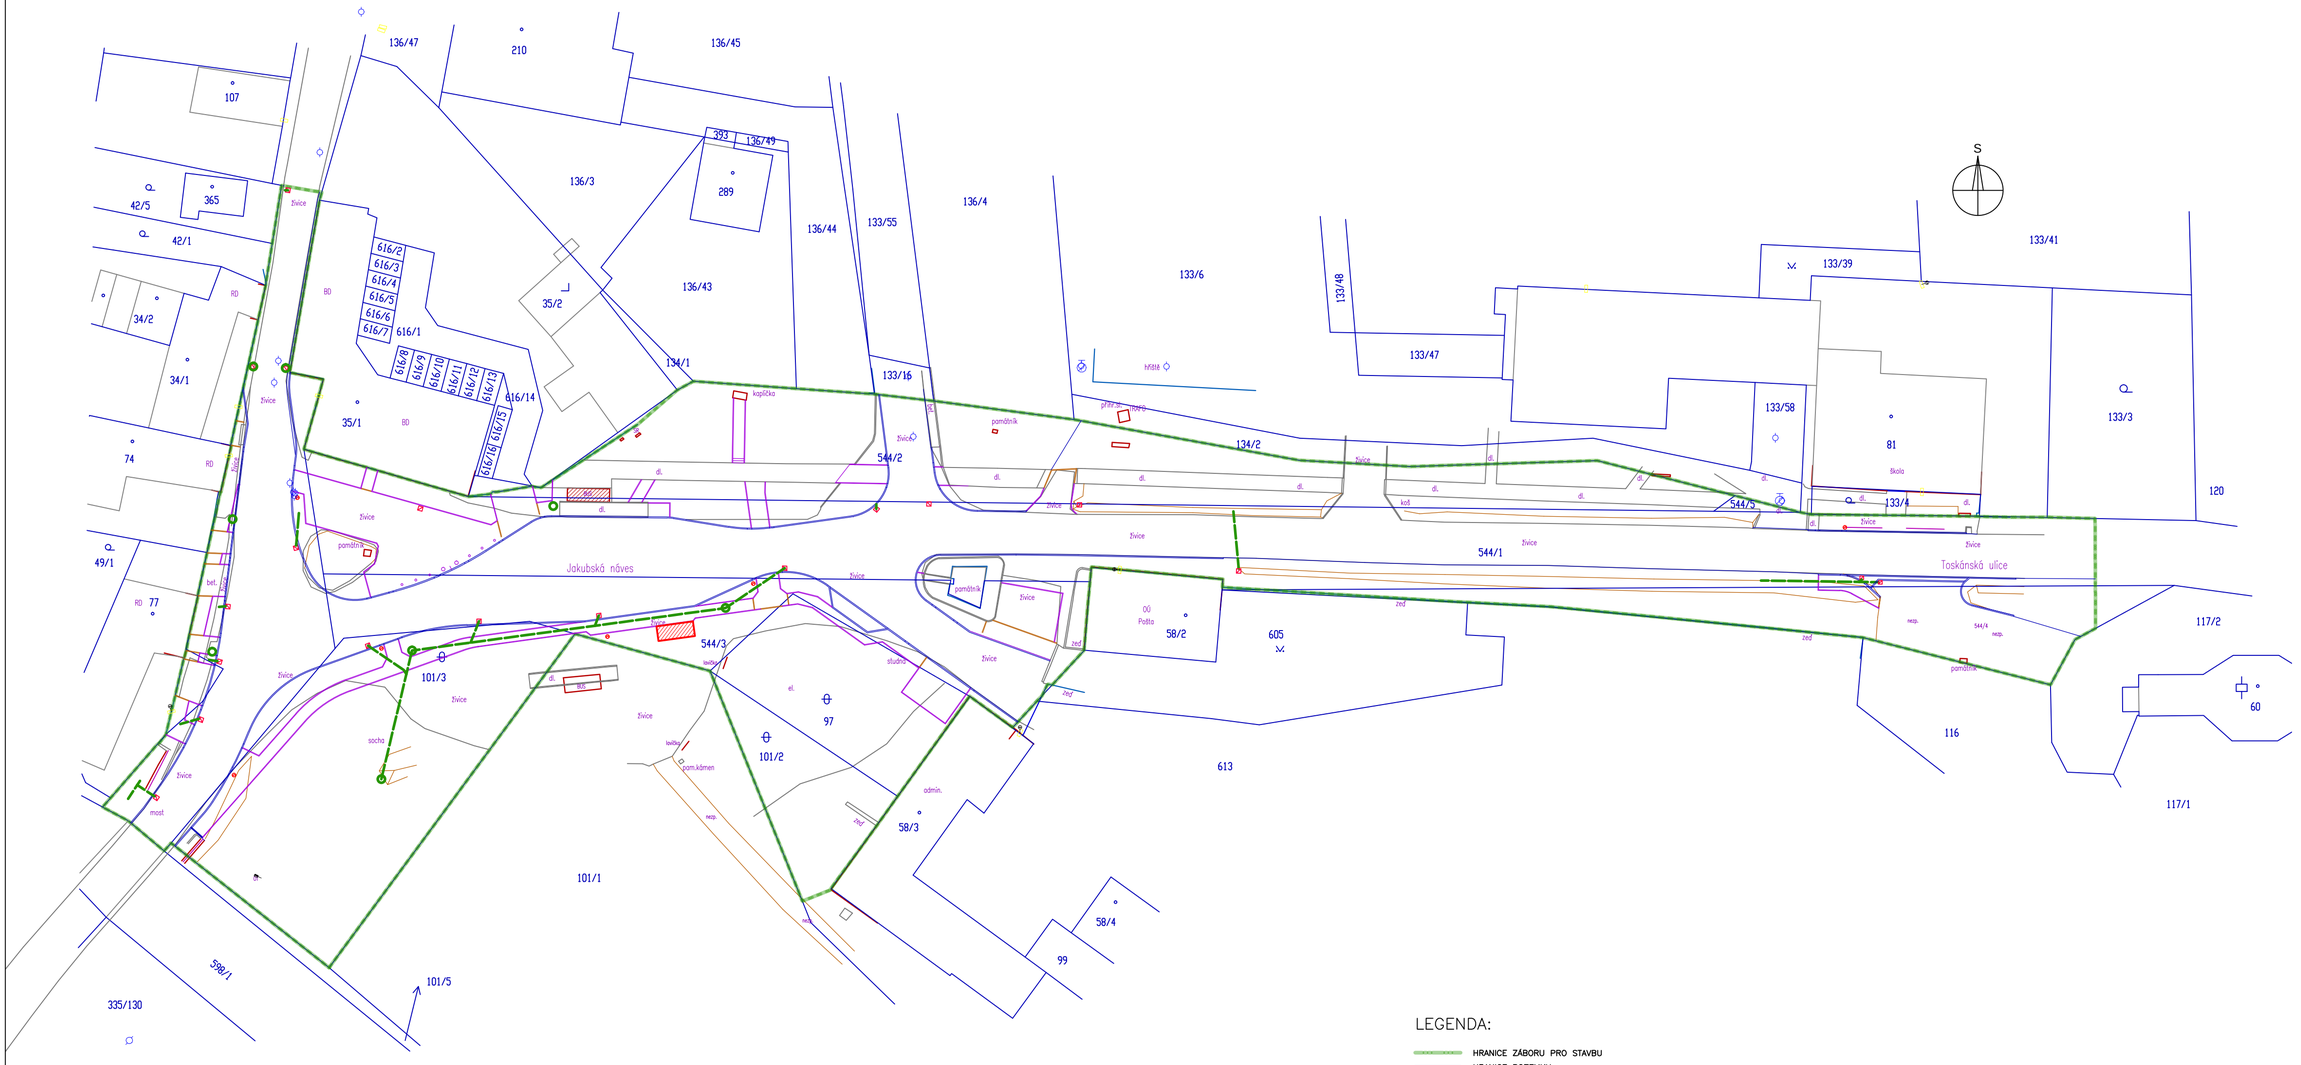


LEGENDA:

- HRANICE ZÁBORU PRO STAVBU
- HRANICE POZEMKU
- 544/1 PARCELNÍ ČÍSLO

NAVRŽENÉ KONSTRUKCE:

- OBRUBA BET. TL. 150, NÁŠLAP 15 cm
- OBRUBA BET. TL. 150, ZAPUŠTĚNÁ, NÁŠLAP 2 cm
- OBRUBA BET. TL. 80, NÁŠLAP 12 cm
- OBRUBA BET. TL. 80, ZAPUŠTĚNÁ
- VPUST
- OSVĚTLENÍ PŘECHODU
- KANALIZACE DEŠŤOVÁ
- PŘESUN ZASTÁVKY AUTOBUSŮ

VYPRACOVAL	ZODPOVĚDNÝ PROJEKTANT	OBEC	STAVEBNÍ ÚŘAD	KRAJ
Ing. J. Sovina, Ph.D.	Ing. J. Sovina, Ph.D.	Tachlovice	MÚ Rudná	STŘEDOČESKÝ
			MÚ Černošice	

SOVINA PROJEKTOVÁ KANCELÁŘ
Ing. Jiří Sovina, Ph.D., aut. inženýr
Za Potokem 246, 252 17 Tachlovice
IČ: 448 80 448, sovina@4dprostor.cz

INVESTOR	Obec TACHLOVICE Jakubská náves 8, 252 17 Tachlovice
NÁZEV STAVBY	OBNOVA VEŘEJNÉHO PROSTRANSTVÍ JAKUBSKÁ NÁVES, OBEC TACHLOVICE Na pozemcích: 77, 97, 101/2, 101/3, 133/4, 540, 544/1 až 5 kat. úz. Tachlovice
VÝKRES	KATASTRÁLNÍ SITUAČNÍ VÝKRES

DATUM	10/2015	Č. PARÉ	
MĚŘÍTKO	1 : 500		
PROFESE	Komunikace		
STUPEŇ	SP		
FORMÁT	8 A4	Č VÝKRESU	C.4.
ZAK. ČÍSLO	KST 02		