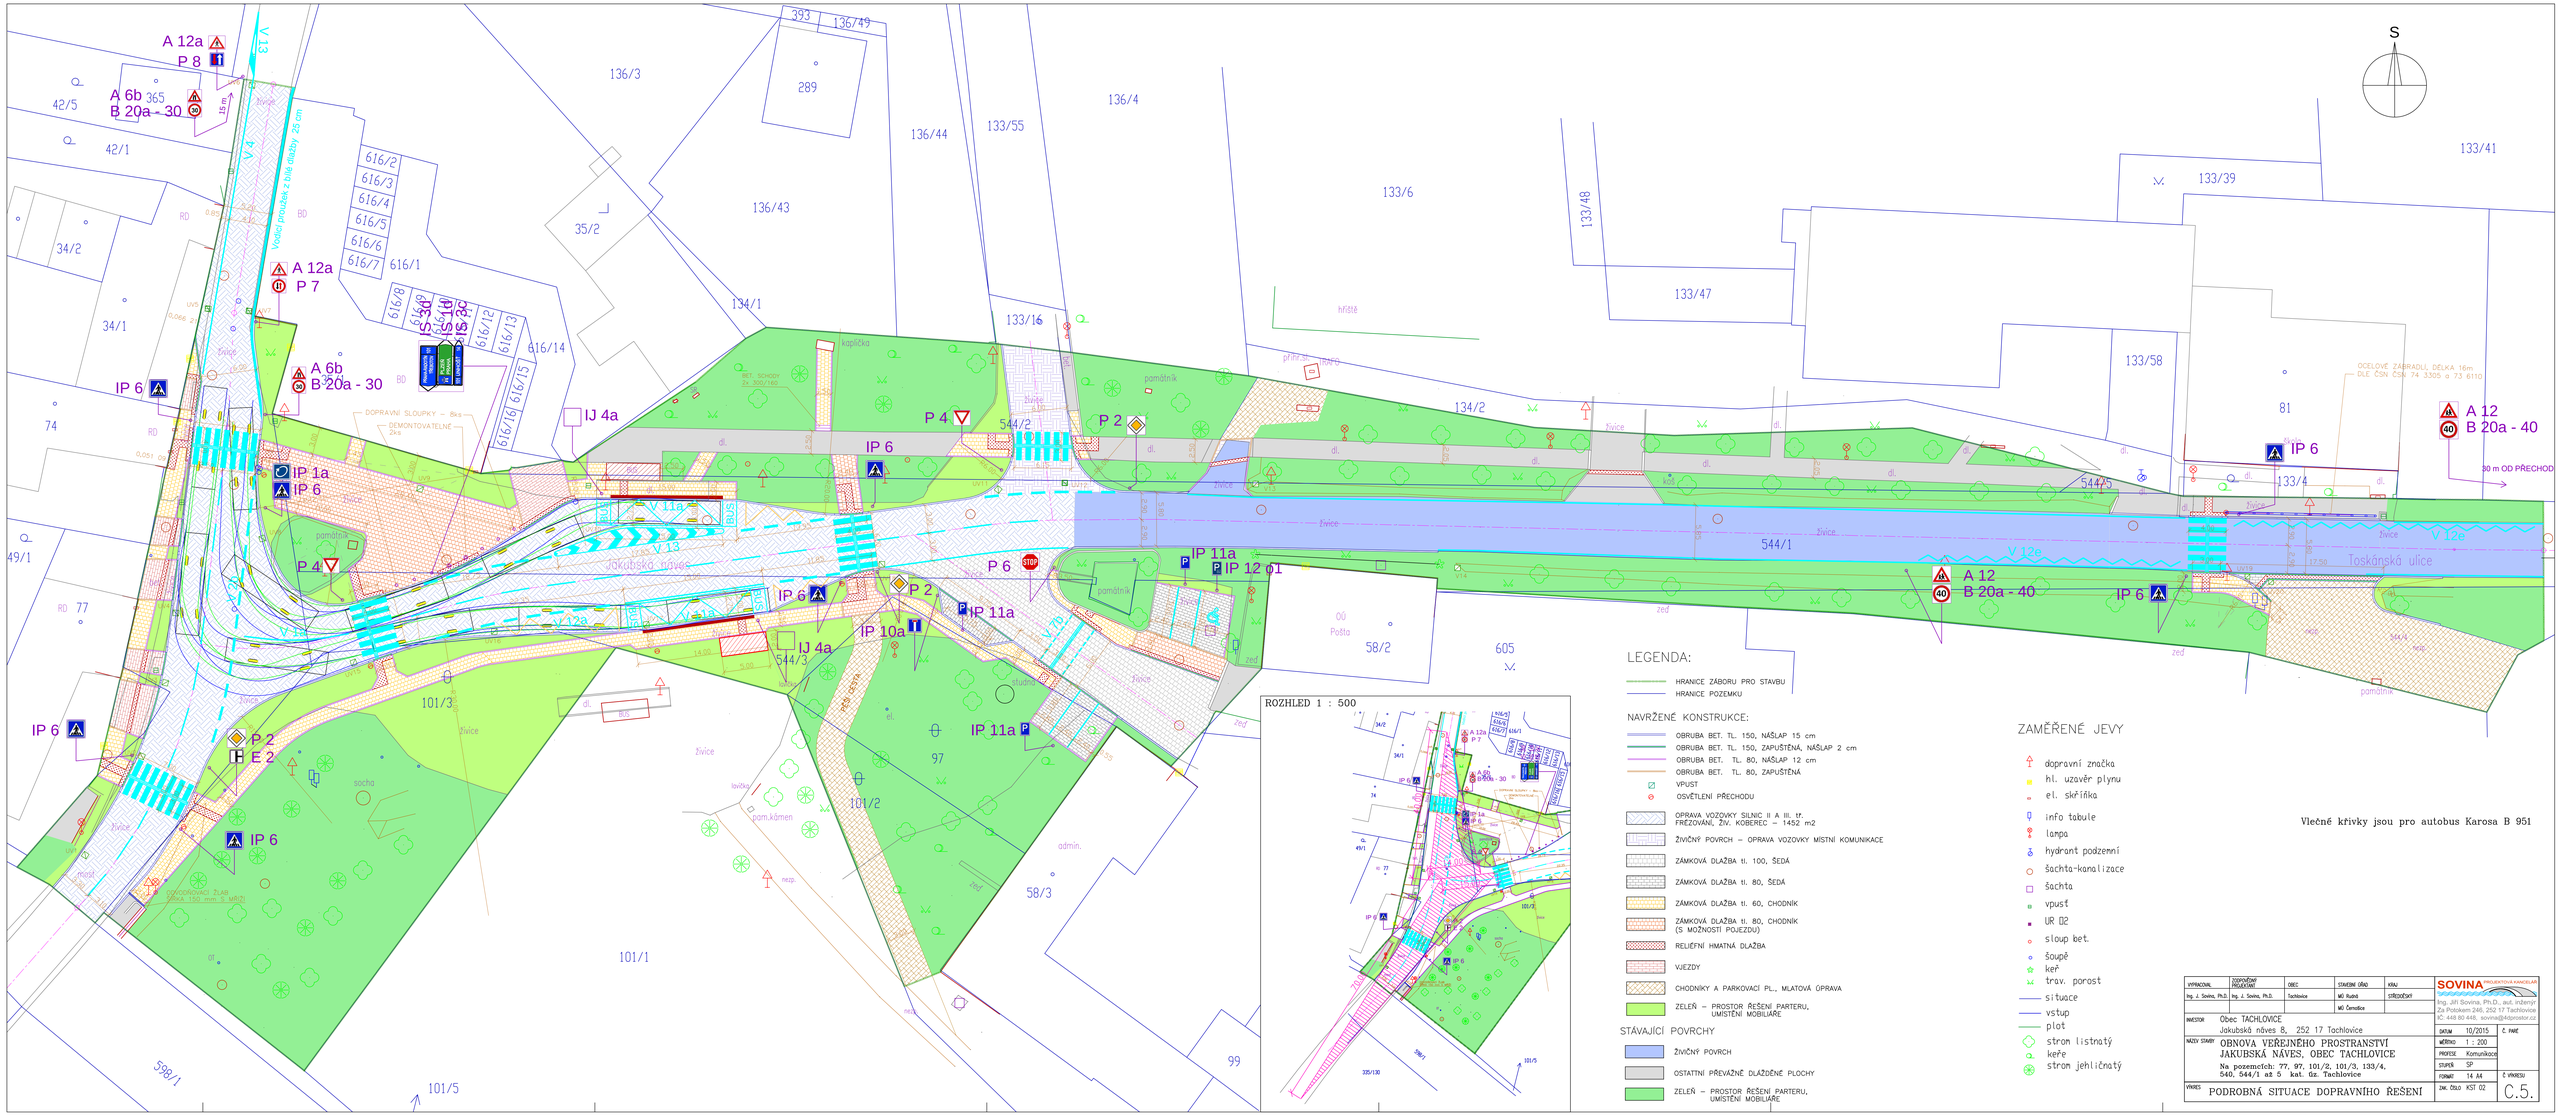


LEGENDA:

- HRANICE ZÁBORU PRO STAVBU
- HRANICE POZEMKU

NAVRŽENÉ KONSTRUKCE:

- OBRUBA BET. TL. 150, NÁŠLAP 15 cm
- OBRUBA BET. TL. 150, ZAPUŠTĚNÁ, NÁŠLAP 2 cm
- OBRUBA BET. TL. 80, NÁŠLAP 12 cm
- OBRUBA BET. TL. 80, ZAPUŠTĚNÁ
- VPUST
- OSVĚTLENÍ PŘECHODU
- OPRAVA VOZOVKY SILNIC II A III. tř. FRÉZOVÁNÍ, ŽIV. KOBEREC – 1452 m2
- ŽIVIČNÝ POVRCH – OPRAVA VOZOVKY MÍSTNÍ KOMUNIKACE
- ZÁMKOVÁ DLAŽBA tl. 100, ŠEDÁ
- ZÁMKOVÁ DLAŽBA tl. 80, ŠEDÁ
- ZÁMKOVÁ DLAŽBA tl. 60, CHODNÍK
- ZÁMKOVÁ DLAŽBA tl. 80, CHODNÍK (S MOŽNOSTÍ POJEZDU)
- RELIÉFNÍ HMATNÁ DLAŽBA
- VJEZDY
- CHODNÍKY A PARKOVACÍ PL., MLATOVÁ ÚPRAVA
- ZELEŇ – PROSTOR ŘEŠENÍ PARTERU, UMÍSTĚNÍ MOBILIÁŘE

STÁVAJÍCÍ POVRCHY

- ŽIVIČNÝ POVRCH
- OSTATNÍ PŘEVÁŽNĚ DLÁŽDĚNÉ PLOCHY
- ZELEŇ – PROSTOR ŘEŠENÍ PARTERU, UMÍSTĚNÍ MOBILIÁŘE

ZAMĚŘENÉ JEVY

- dopravní značka
- hl. uzavěr plynu
- el. skříňka
- info tabule
- lampa
- hydrant podzemní
- šachta-kanalizace
- šachta
- vpusť
- UR 02
- sloup bet.
- šoupě
- keř
- trav. porost
- situace
- vstup
- plot
- strom listnatý
- keře
- strom jehličnatý

Vlečné křivky jsou pro autobus Karosa B 951

VYPRACOVAL	ZODPOVĚDNÝ PROJEKTANT	OBEC	STAVEBNÍ ÚŘAD	KRAJ	SOVINA PROJEKTOVÁ KANCELÁŘ
Ing. J. Sovina, Ph.D.	Ing. J. Sovina, Ph.D.	Tachlovice	MÚ Rybitví	STŘEDOČESKÝ	Ing. Jiří Sovina, Ph.D., aut. inženýr
			MÚ Čermošice		Za Poskokem 248, 252 17 Tachlovice
INVESTOR	Obec TACHLOVICE				IČ: 448 80 448, sovina@4dprostor.cz
	Jakubská náves 8, 252 17 Tachlovice			DATUM	10/2015 Č. PARÉ
NÁZEV STAVBY	OBNOVA VEŘEJNÉHO PROSTRANSTVÍ JAKUBSKÁ NÁVES, OBEC TACHLOVICE			MĚŘÍTKO	1 : 200
	Na pozemcích: 77, 97, 101/2, 101/3, 133/4, 540, 544/1 až 5 , kat. úz. Tachlovice			PROFESE	Komunikace
				STUPEŇ	SP
				FORMÁT	14 A4 Č. VÝKRESU
VÝKRES	PODROBNÁ SITUACE DOPRAVNÍHO ŘEŠENÍ			ZAK. ČÍSLO KST 02	C.5.