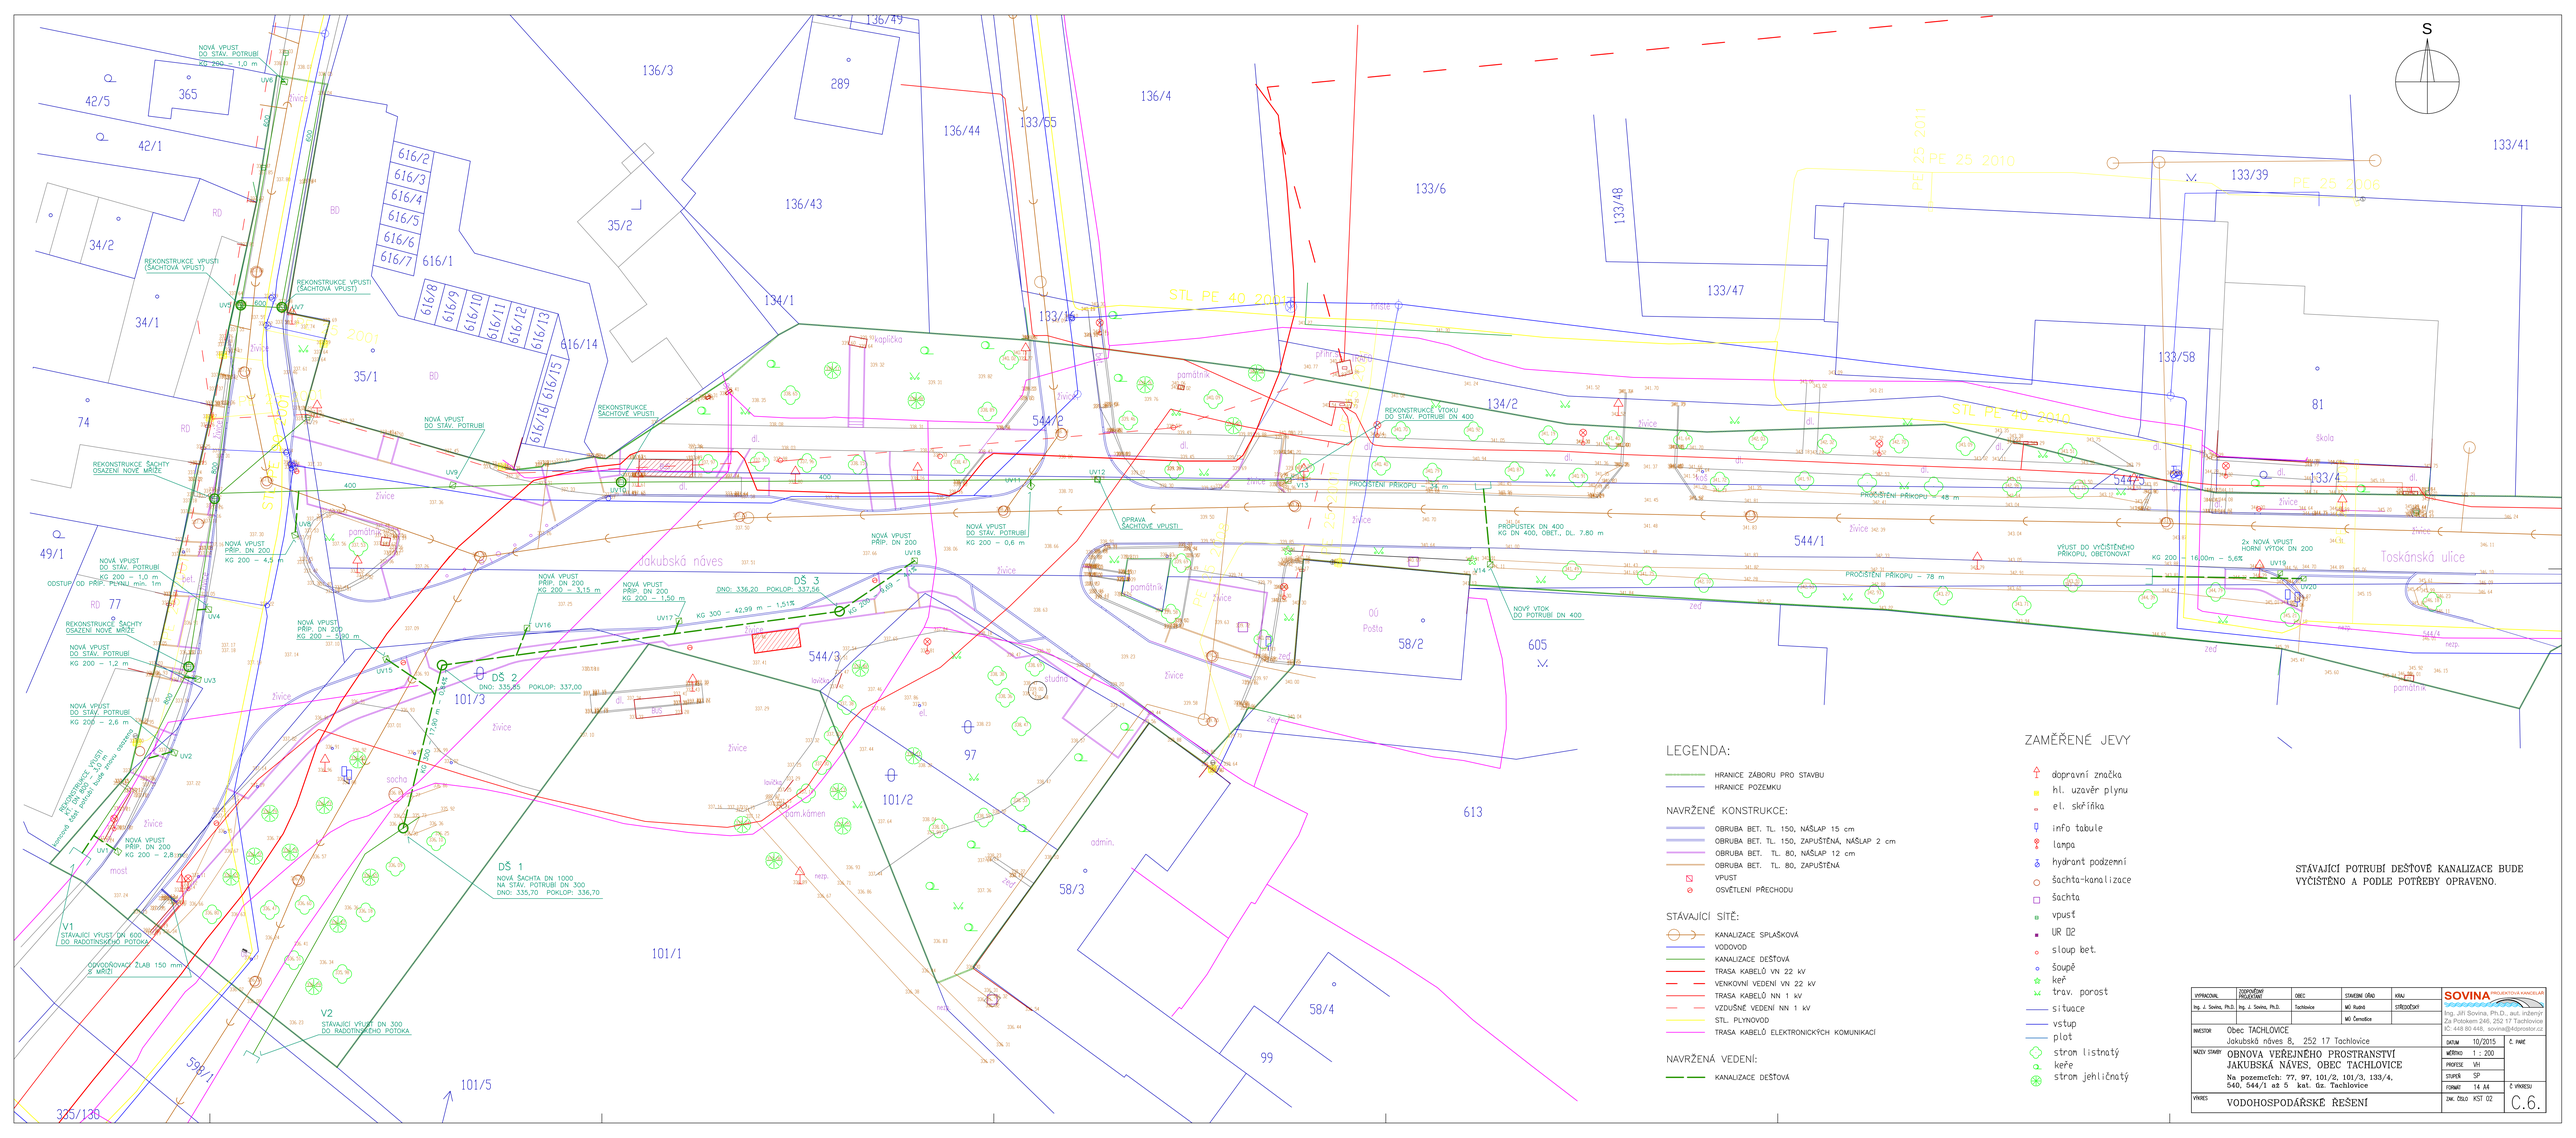


VYPRACOVAL	ZODPOVĚDNÝ PROJEKTANT	OBEC	STAVEBNÍ ÚŘAD	KRAJ	SOVINA PROJEKTOVÁ KANCELÁŘ
Ing. J. Sovina, Ph.D.	Ing. J. Sovina, Ph.D.	Tachlovice	MÚ Rudná	STŘEDOČESKÝ	Ing. Jiří Sovina, Ph.D., aut. inženýr Za Potokem 248, 252 17 Tachlovice IČ: 448 80 448, sovina@4dprostor.cz
			MÚ Černolice		
INVESTOR	Obec TACHLOVICE Jakubská náves 8, 252 17 Tachlovice			DATUM	10/2015
NÁZEV STAVBY	OBNOVA VEŘEJNÉHO PROSTRANSTVÍ JAKUBSKÁ NÁVES, OBEC TACHLOVICE Na pozemcích: 77, 97, 101/2, 101/3, 133/4, 540, 544/1 až 5 , kat. Úz. Tachlovice			MĚŘÍTKO	1 : 200
				PROFESE	VH
				STUPEŇ	SP
				FORMÁT	14 A4
VÝKRES	VODOHOSPODÁŘSKÉ ŘEŠENÍ			ČÍSLO KST 02	C.6.