



1 : 25 000 (WGS 84)

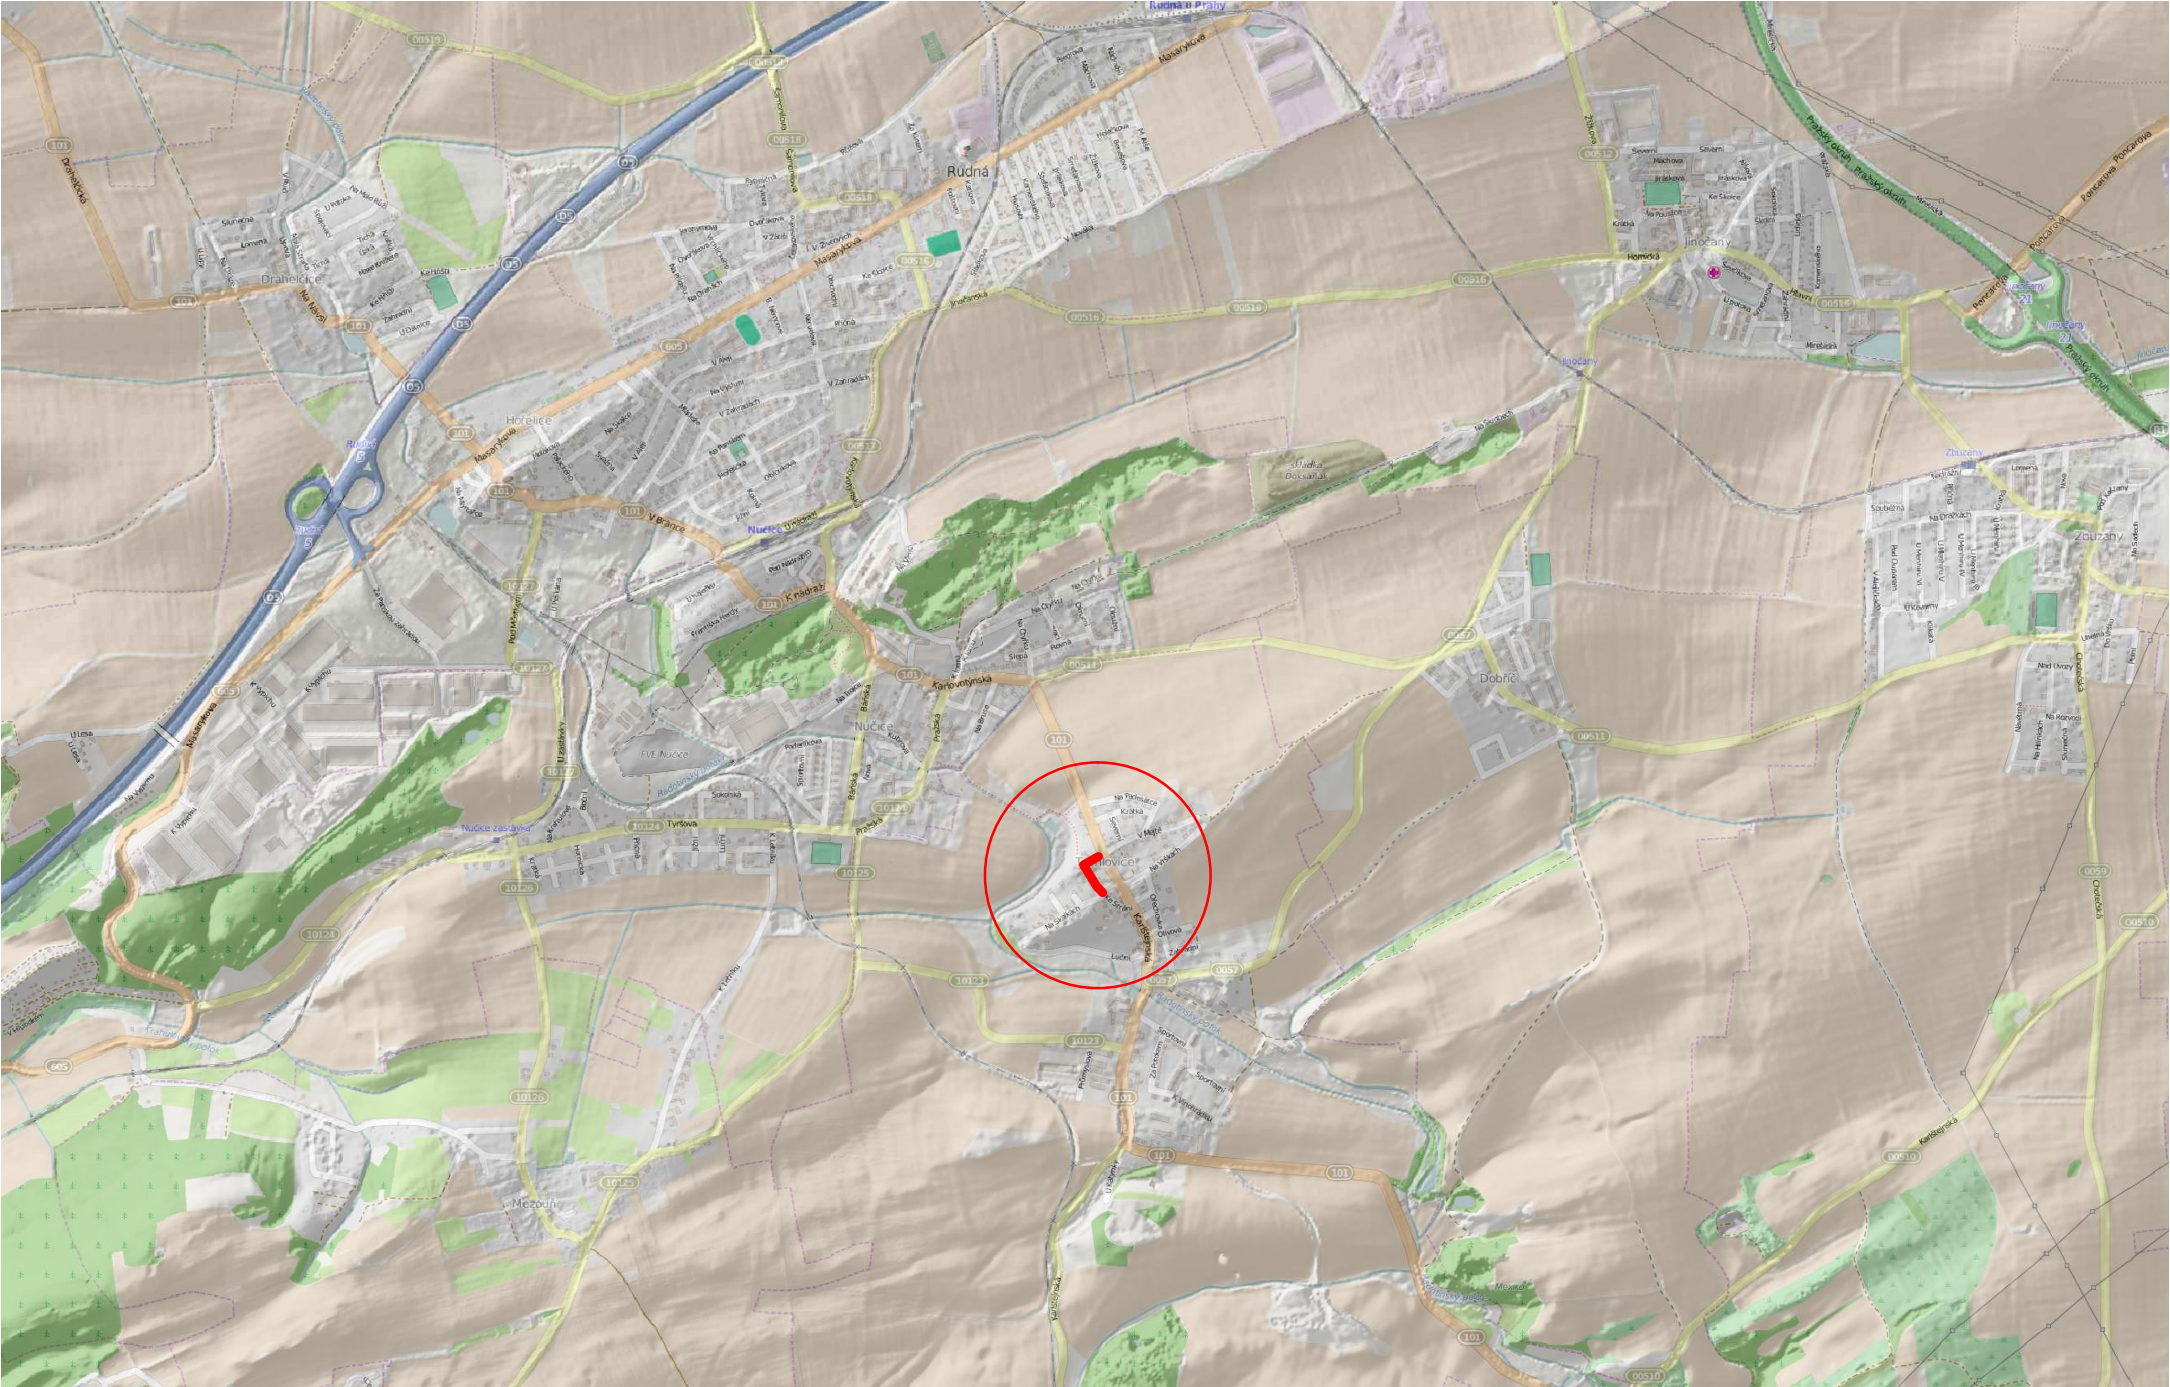

1 : 5 000 (S-JTSK)

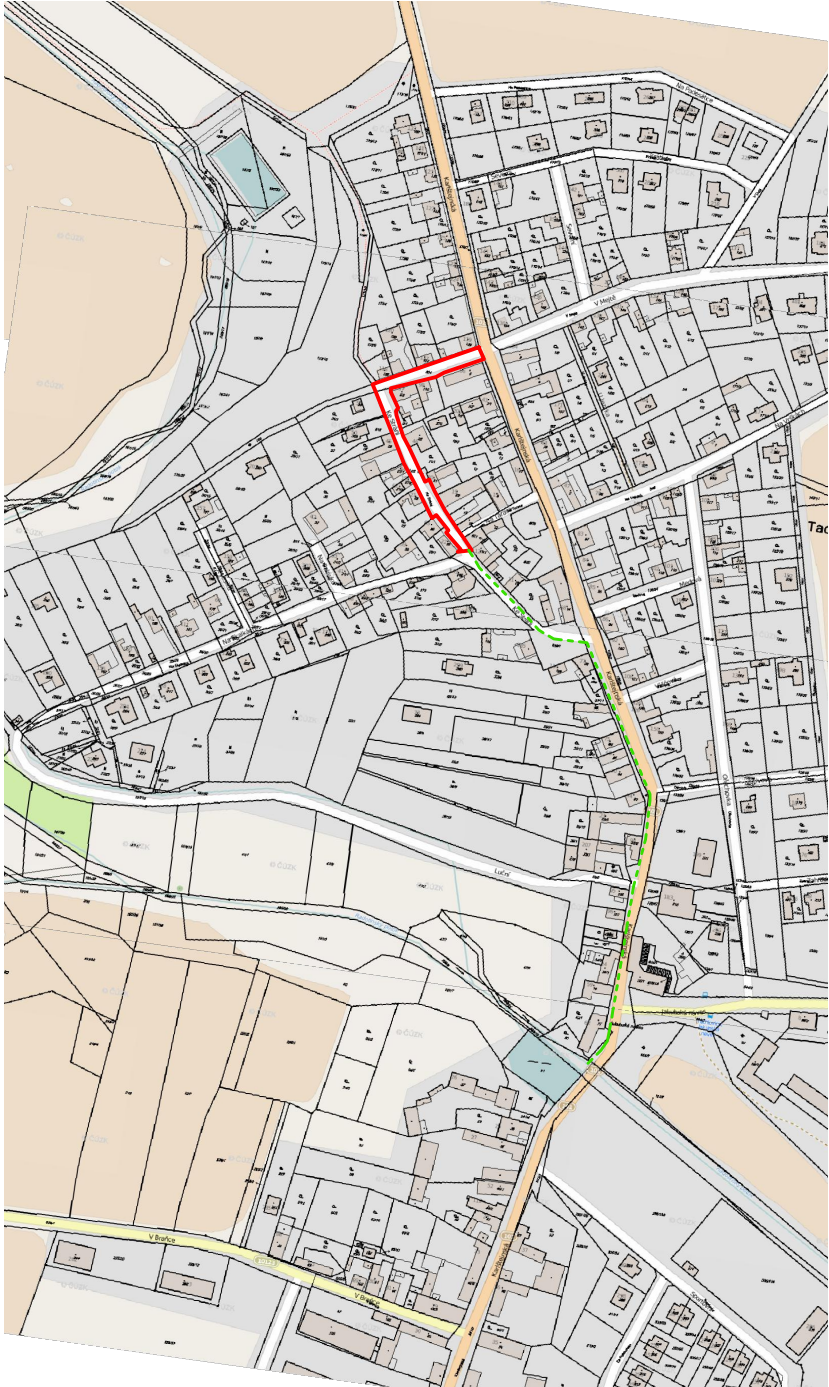

ŘEŠENÉ ÚZEMÍ

NAVAZUJÍCÍ STÁVAJÍCÍ ODVODNĚNÍ KOMUNIKACÍ



VYPRACOVAL	ZODPOVĚDNÝ PROJEKTANT	OBEC	STAVEBNÍ ÚŘAD	KRAJ	<b>SOVINA</b> PROJEKTOVÁ KANCELÁŘ Ing. Jiří Sovina, Ph.D., aut. inženýr Za Potokem 246, 252 17 Tachlovice IČ: 448 80 448, sovina@4dprostor.cz	
Ing. J. Sovina, Ph.D.	Ing. J. Sovina, Ph.D.	Tachlovice	MÚ Rudná	STŘEDOĚSKÝ		
			MÚ Černošice		DATUM	03/2015
INVESTOR	Obec TACHLOVICE Jakubská náves 8, 252 17 Tachlovice				Č. PARÉ	
NAZEV STAVBY	REKONSTRUKCE ULICE KE STRÁNI na poz. 554 a 539/1, kat. úz. Tachlovice				MĚŘÍTKO	1 : 5000
					PROFESE	Komunikace
					STUPEŇ	SP
VÝKRES	SITUACE ŠIRŠÍCH VZTAHŮ				FORMÁT	2 A4
					ZAK. ČÍSLO	KST 01
					Č VÝKRESU	C.1.