


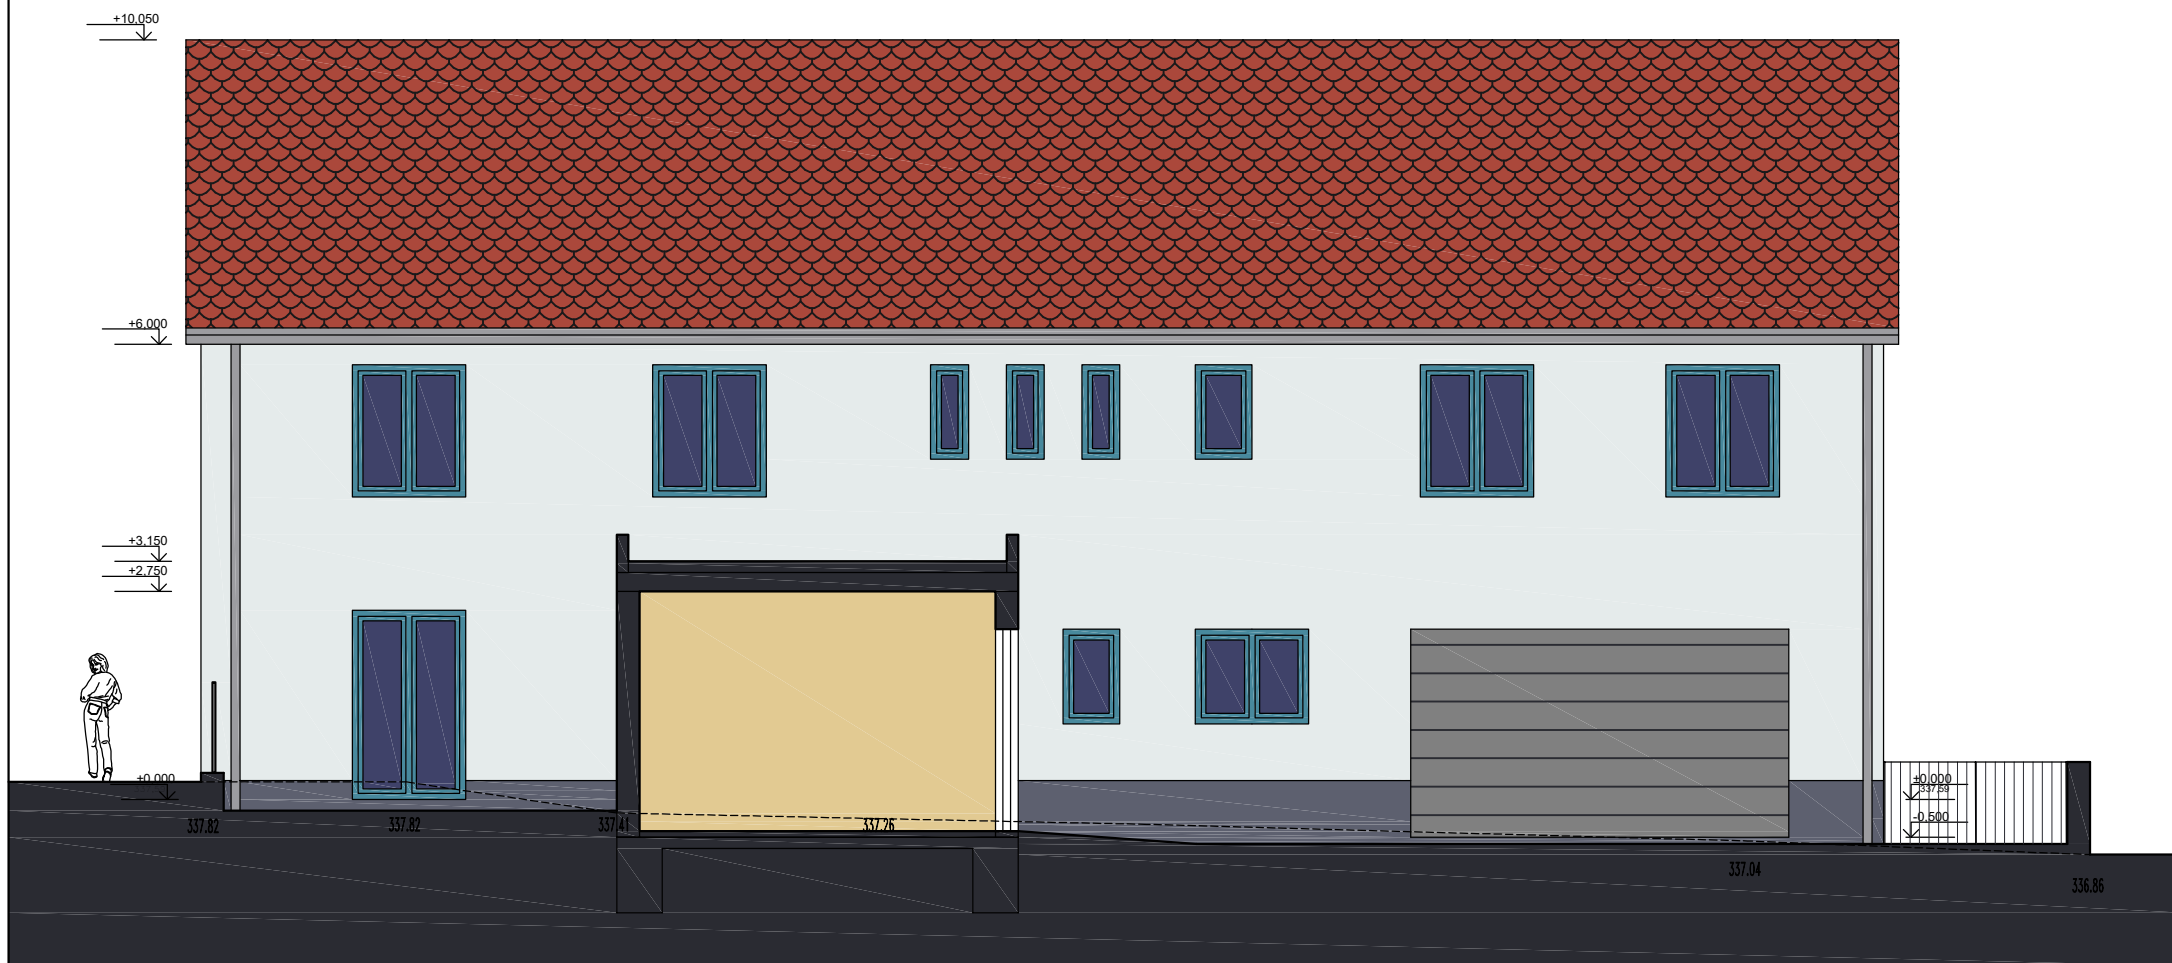

POHLED Z TECHNICKÉHO DVORA

0 0,5 1 1,5 2 2,5 3m

1:100_A4



KOMUNITNÍ CENTRUM TACHLOVICE

ARCHITEKTONICKÁ STUDIE 9/2023

VYPRACOVALA: ING. ARCH. IVANA SLAVKOVÁ