


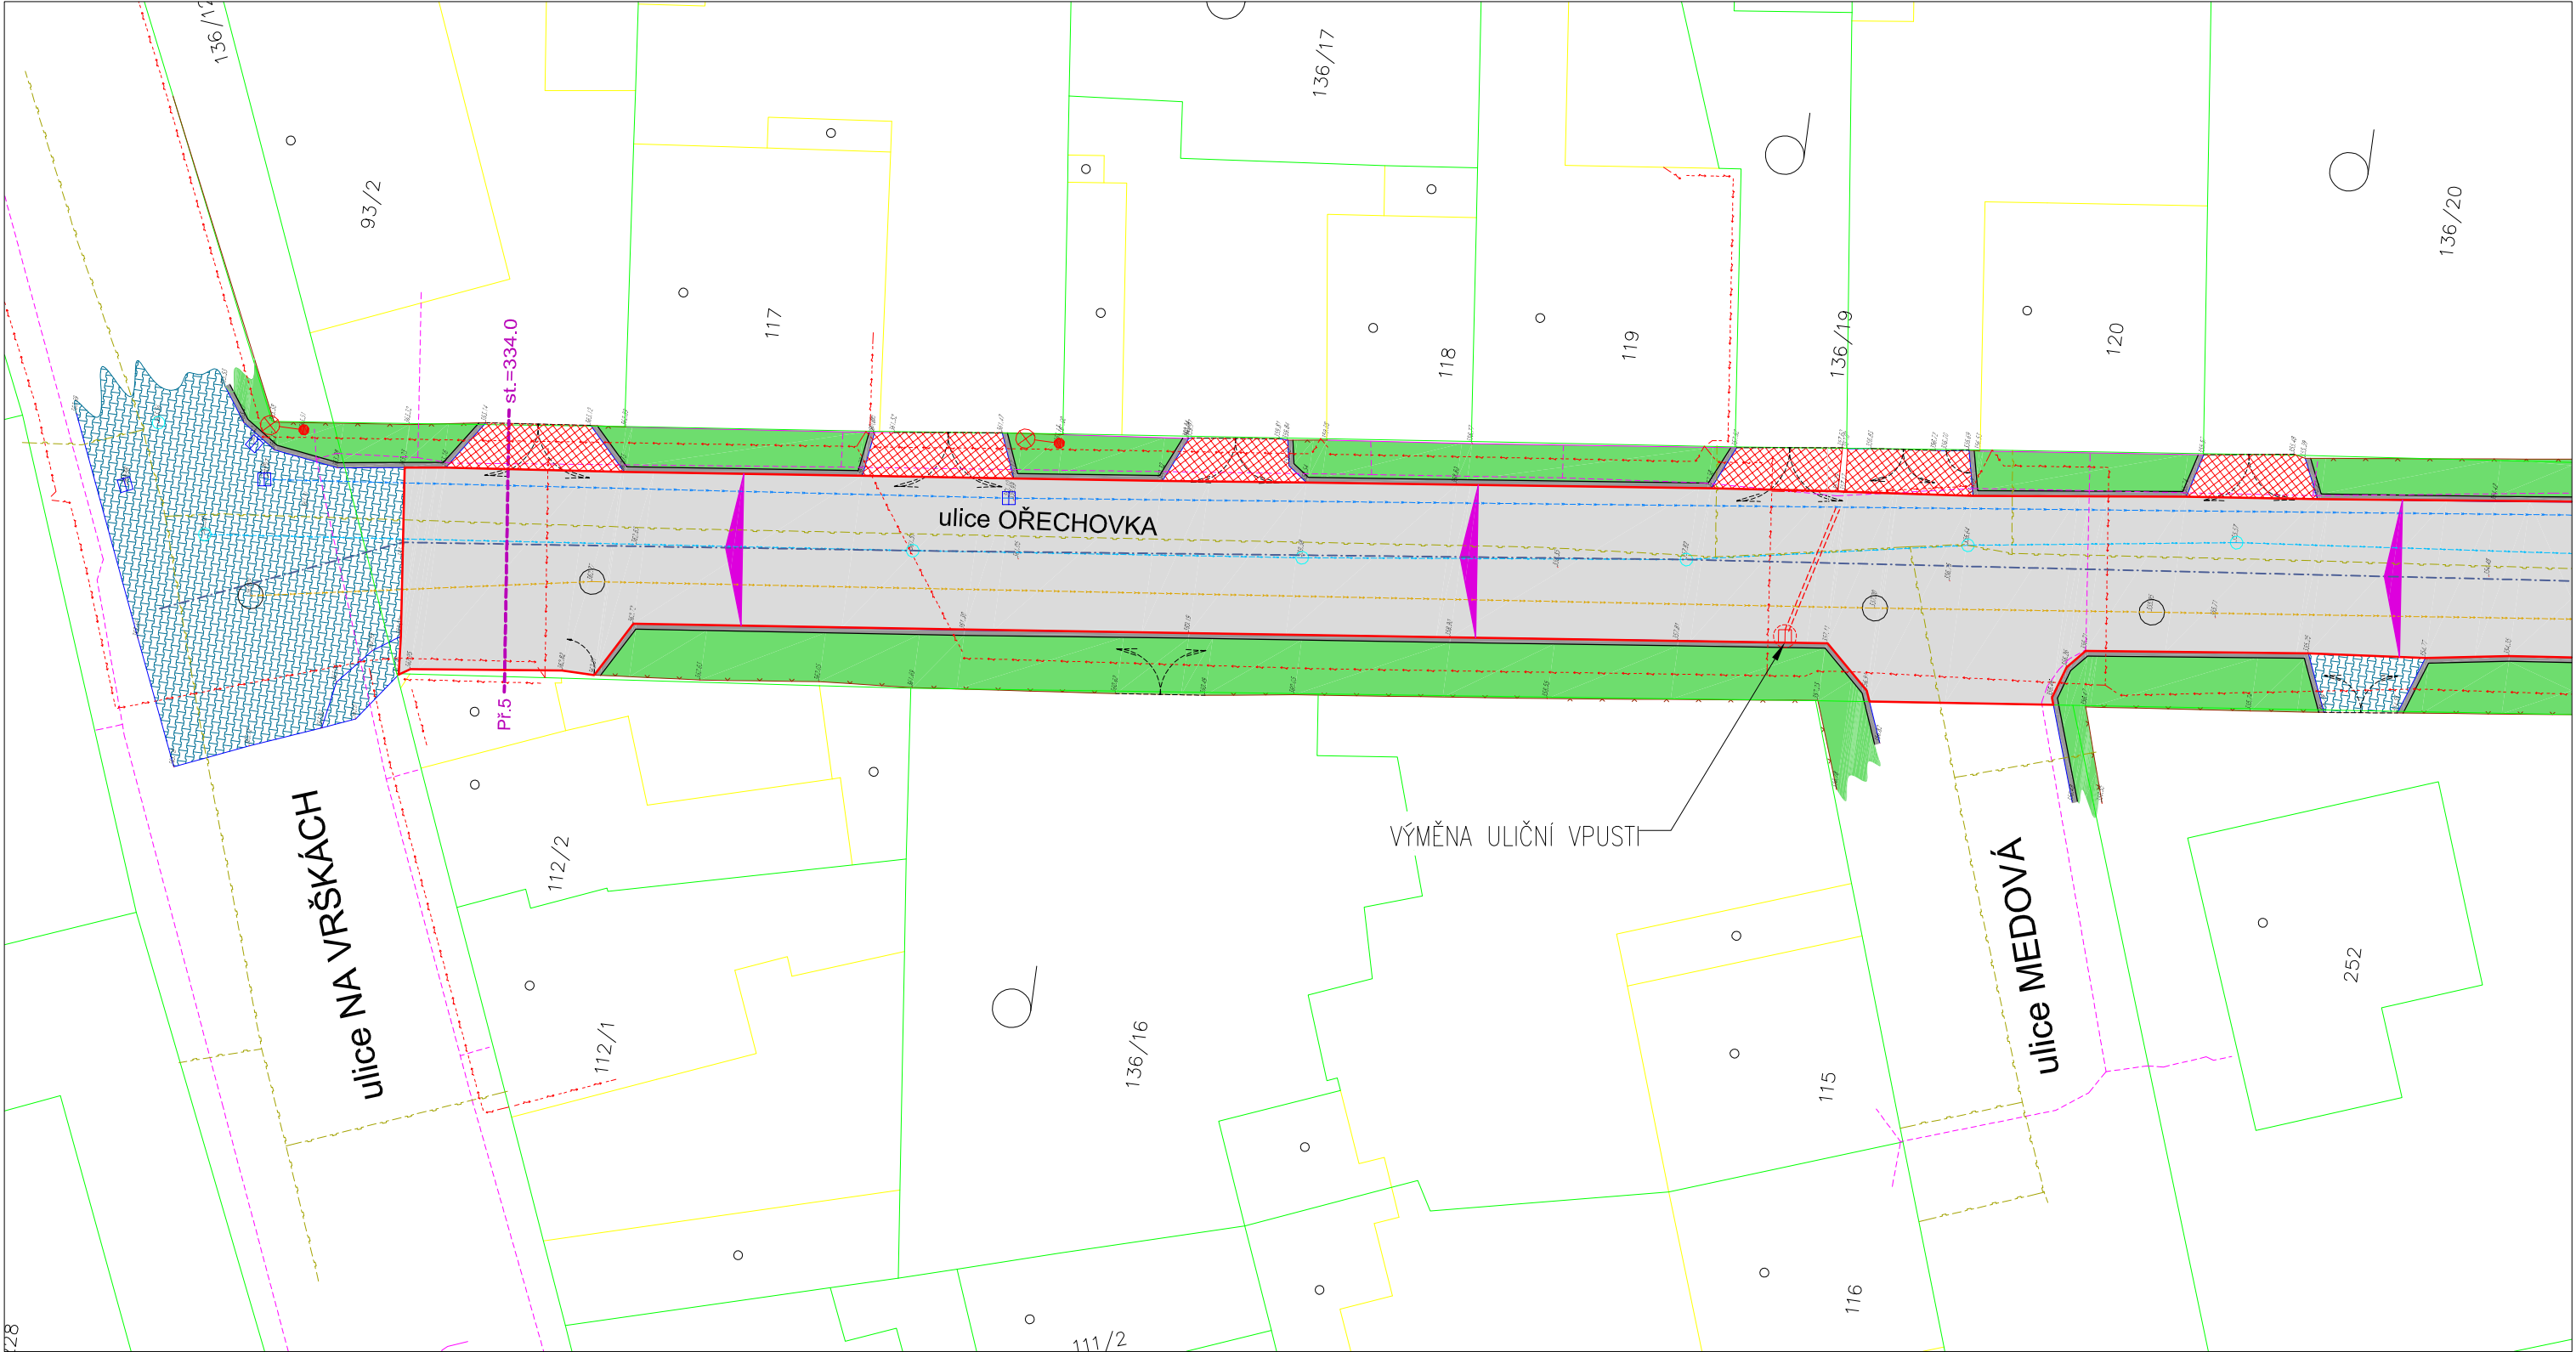

LEGENDA:

STÁVAJÍCÍ STAV:

- KOMUNIKACE
- CHODNÍK, ZPEVNĚNÉ PLOCHY
- PLOT, ZDĚNÝ PLOT
- DŮM, ZDĚNÁ STAVBA, KŮLNA
- BRÁNA
- BRANKA
- VEŘEJNÉ OSVĚTLENÍ
- KANALIZACE
- ULIČNÍ DEŠŤOVÁ VPUST
- VODOVOD
- BETONOVÁ ZÁMKOVÁ DLAŽBA
- ZELENÁ PLOCHA (travník, záhon)
- BETONOVÉ PLOCHY
- CHODNÍK
- BETONOVÝ OBRUBNÍK

SÍŤ:

- PLYN
- VODOVOD
- ČEZ a.s. - NN podzemní
- ČEZ a.s. - NN nadzemní
- CETIN a.s. - síť s NN, elektropřipojky
- CETIN a.s. - zaměřené vnitřní síť
- SPLAŠKOVÁ KANALIZACE
- DEŠŤOVÁ KANALIZACE

NÁVRHOVÝ STAV:

- OBVOD ŘEŠENÉHO ÚZEMÍ
- OSA KOMUNIKACE
- VZOROVÉ PŘÍČNÉ ŘEZY
- VÝMĚNA DEŠŤOVÉ VPUSTI
- VÝMĚNA POTRUBÍHO SVODU DN150
- ŘEŠENÁ PLOCHA KOMUNIKACE - 2094,0 m²
- VJEZDY K NEMOVITOSTEM - není součástí navržených prací

KLAD LISTŮ



Vypracoval: Ing. Josef Samek	Zodpovědný projektant: Ing. Jiří Sovina, Ph.D.	Kontrola: Ing. Jiří Sovina, Ph.D.	Ing. Josef Samek Projektování envorinmentálních staveb Vilémovská 19, 160 00 Praha 6 IČ: 69840903, DIČ: CZ7507243392	
Kraj: Středočeský	Obec: Tachlovice	Katastr: Tachlovice	Stupeň: DPS	
Investor: Obec Tachlovice, Jakubská náves 8, 252 17 Tachlovice			Datum: 06/2024	
Akce: OPRAVA KOMUNIKACE V ULICI OŘECHOVKA			Zak. číslo:	
Obsah: Situační výkres stavby - LIST 1			Měřítko: 1:250	Číslo přílohy: C.3.1