

## LEGENDA:

- STAVAJÍCÍ STAV:**
- KOMUNIKACE
  - CHODNÍK, ZPEVNĚNÉ PLOCHY
  - PLOT, ZDĚNÝ PLOT
  - DÍLNÍ, ZDĚNÁ STAVBA, KULNA
  - BRÁNA
  - VEREJNÉ OSVĚTLENÍ
  - KANALIZACE
  - ULIČNÍ DEŠŤOVÁ VPUST
  - VODOVOD
  - BETONOVÁ ZÁMKOVÁ DLAŽBA
  - ZELENÁ PLOCHA (travník, záhon)
  - BETONOVÉ PLOCHY
  - CHODNÍK
  - BETONOVÝ OBRUBNÍK


## SÍŤ:

- PLYN
- VODOVOD
- ČEZ a.s. - NN podzemní
- ČEZ a.s. - NN nadzemní
- CETIN a.s. - síť s NN elektrotechnicky
- CETIN a.s. - zameřené vnější síť
- SPLAŠKOVÁ KANALIZACE
- DEŠŤOVÁ KANALIZACE

## NÁVRHOVÝ STAV:

- OBVOD ŘEŠENÉHO ÚZEMÍ
- OSA KOMUNIKACE
- VZOROVÉ PŘÍČNÉ REZY
- VÝMĚNA DEŠŤOVÉ VPUSTI
- VÝMĚNA POTRUBÍHO SVOUDU DN:150
- ŘEŠENÁ PLOCHA KOMUNIKACE - 2094,0 m<sup>2</sup>
- VJEZDY K NEMOVITOSTEM - není součástí navrhovaných prací

## KLAD LISTŮ

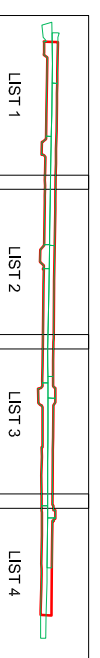

Vypracoval:	Ing. Josef Samek	Zodpovědný projektant:	Ing. Jiří Sovina, Ph.D.	Kontrola:	Ing. Jiří Sovina, Ph.D.
Kraj:	Středočeský	Obec:	Tachlovice	Katastr:	Tachlovice
Investor:	Obec Tachlovice, Jakubská náves 8, 252 17 Tachlovice				
Áce:	<p><b>OPRAVA KOMUNIKACE V ULICI OŘECHOVKA</b></p>				
Dispozice:	<p><b>Situační výkres stavby - LIST 3</b></p>				
Ing. Josef Samek Projektování environmentálních staveb Vilimovská 19, 160 00 Praha 6 IČ: 69840903, DIČ: CZ7507243392			Stupeň: DPS		
Datum: 06/2024			Zak. číslo: 06/2024		
Měřítko: 1:250			Číslo přílohy: C.3.3		

